


GEMEINDE HASSLOCH

ÄNDERUNG 2 DES FLÄCHENNUTZUNGSPLANES

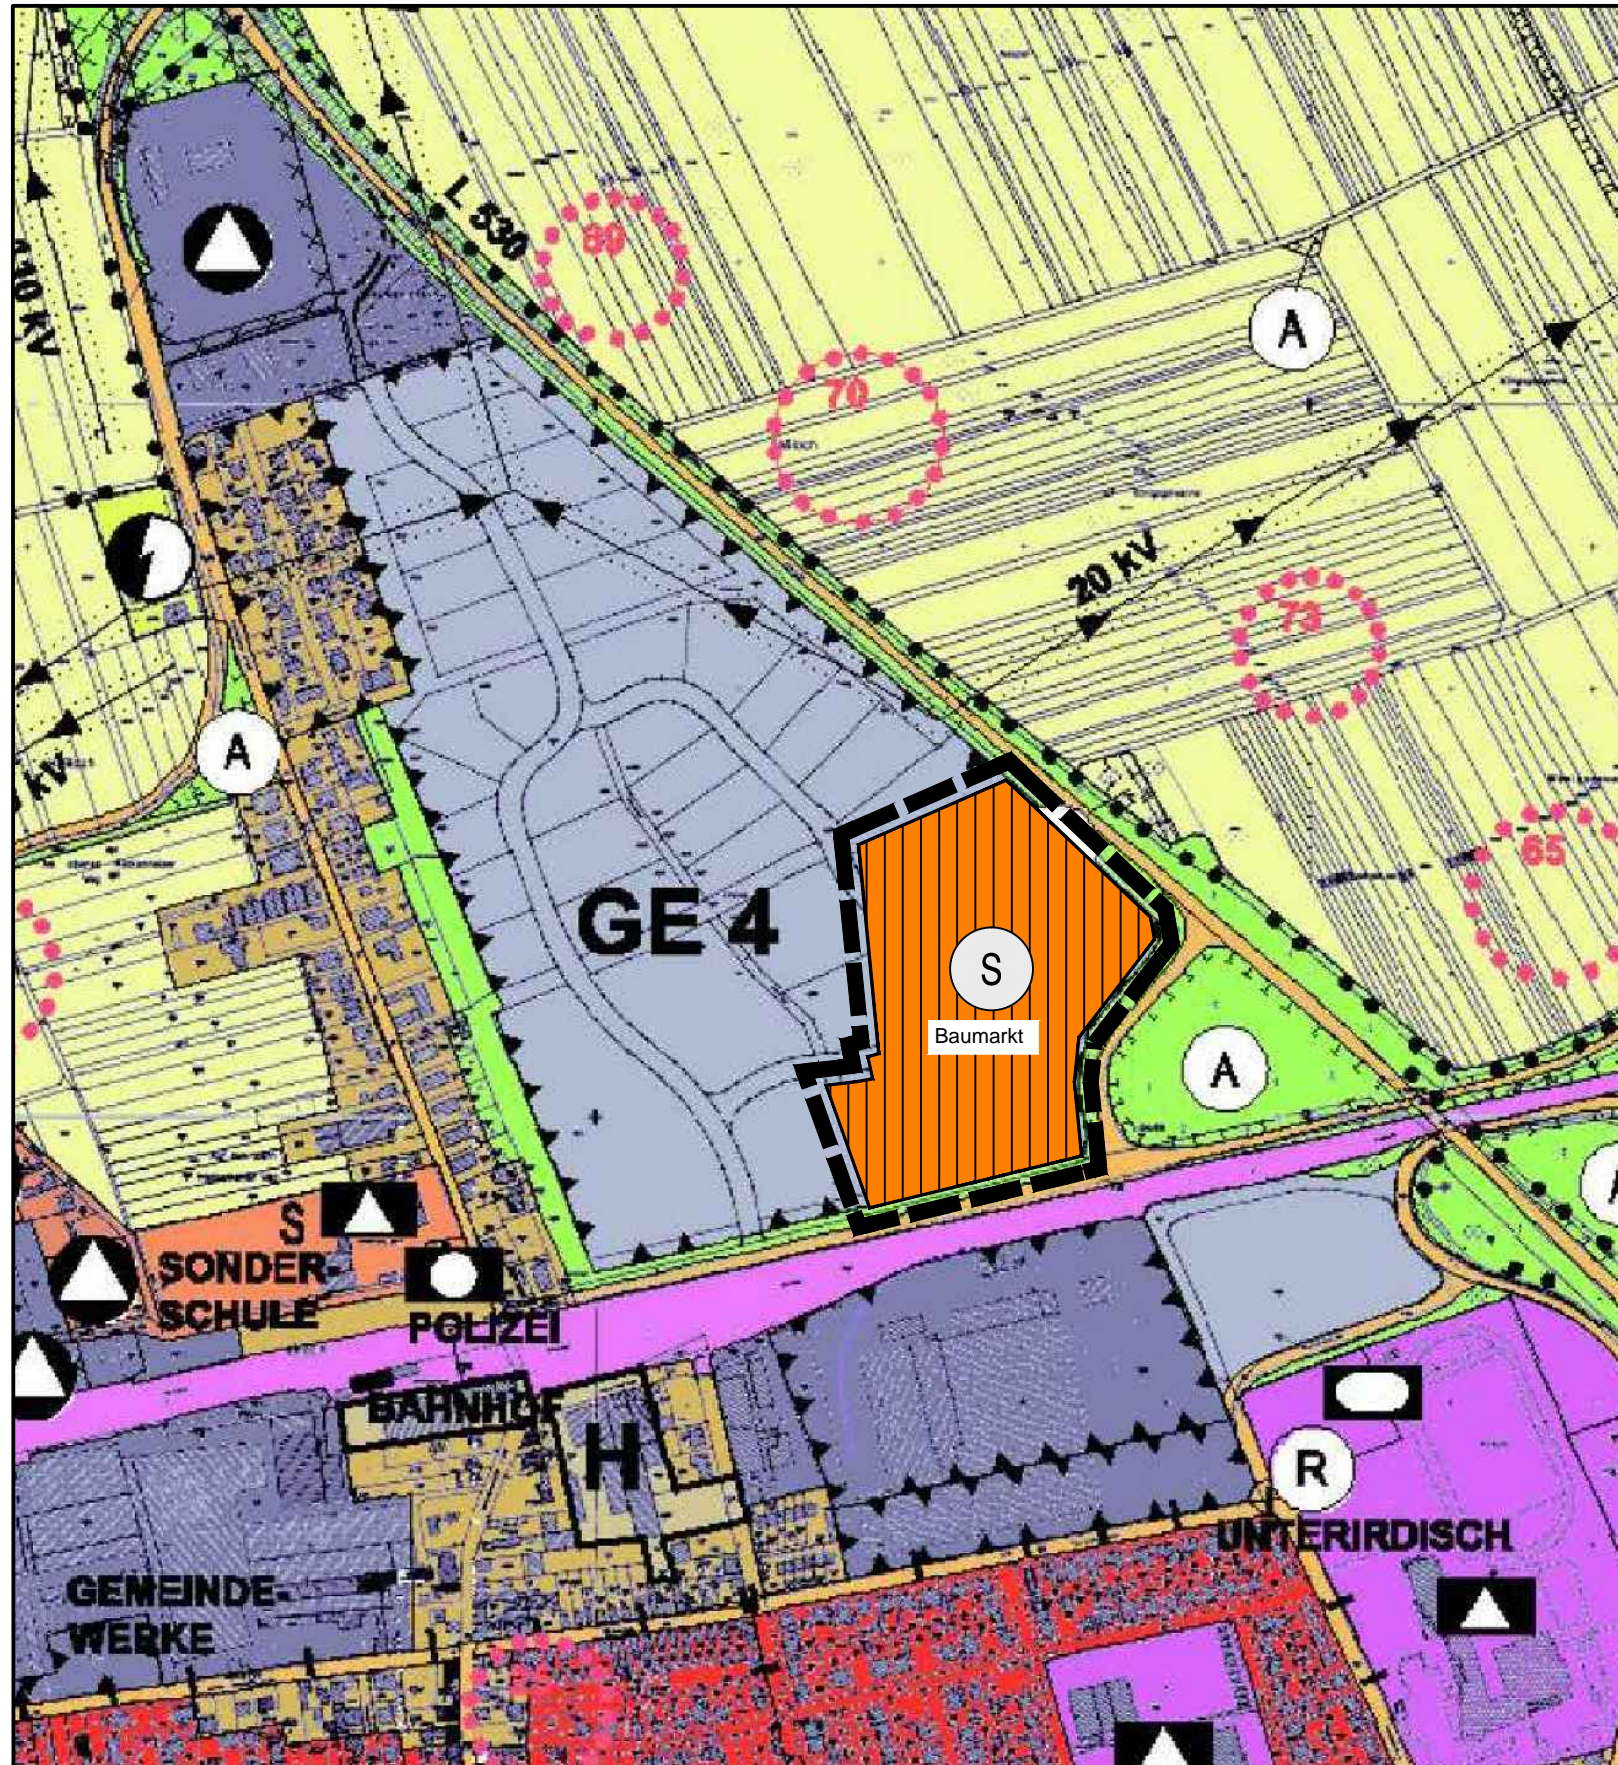

VERFAHRENSVERMERKE


1. Aufstellungsbeschuß gem. § 2 Abs.1 BauGB
 2. Ortsübliche Bekanntmachung des Aufstellungsbeschlusses gem. § 2 Abs.1 BauGB
 3. Frühzeitige Beteiligung der Öffentlichkeit gem. § 3 Abs.1 BauGB von bis
 4. Frühzeitige Behörden- und Trägerbeteiligung gem. § 4 Abs. 1 BauGB und Abstimmung der Planung mit den Nachbargemeinden gem. § 2 Abs. 2 BauGB von bis
 5. Über die während dieser Beteiligungsverfahren eingegangenen Stellungnahmen wurde in der Sitzungen am abgewogen und entschieden.
 6. Beschluß über die öffentliche Auslegung des Planentwurfes gem. § 3 Abs. 2 BauGB, über die Durchführung der (regulären) Behörden- und Trägerbeteiligung gem. § 4 Abs. 2 BauGB
 7. Bekanntmachung der öffentlichen Auslegung gem. § 3 Abs. 2 BauGB
 8. (Reguläre) Behörden- und Trägerbeteiligung gem. § 4 Abs. 2 BauGB von bis
 9. Erteilung der landesplanerischen Stellungnahme
 10. Öffentliche Auslegung des Planentwurfes mit der dazugehörigen Begründung gem. § 3 Abs. 2 BauGB von bis
 11. Über die während den Beteiligungsverfahren eingegangenen Stellungnahmen wurde in der Sitzung am abgewogen und entschieden.
Die Abwägungsentscheidung wurde den Einsendern gem. § 3 Abs. 2 Satz 4 mit Schreiben vom bekanntgegeben
 12. Gleichzeitig Beschlussfassung als Flächennutzungsplan - Änderung gem. § 5 BauGB am
- Haßloch, den _____
(Siegel)
- Lothar Lorch
Bürgermeister
13. Genehmigungsvermerk der höheren Verwaltungsbehörde gem. § 6 Abs. 1 BauGB
- Haßloch, den _____
(Siegel)
- Lothar Lorch
Bürgermeister
14. Mit der ortsüblichen Bekanntmachung am wird der 2. Änderungsplan zum FNP gem. § 6 Abs. 5 Satz 2 BauGB wirksam.

LEGENDE

- | | | | |
|-------|---------|-------|---------|
| _____ | BESTAND | _____ | PLANUNG |
|-------|---------|-------|---------|
- BAUFLÄCHEN
- Sonderbaufläche "Baumarkt"
 - Gewerbliche Bauflächen
- VERKEHRSFLÄCHEN
- Bahnanlagen-mehrgleisige Eisenbahn
 - Überörtliche und örtliche Hauptverkehrsstraße
- GRÜNFLÄCHEN
- Verkehrsgrün
- Geltungsbereich des Änderungsplanes zum Flächennutzungsplan

ÜBERSICHTSLAGEPLAN

O.M.

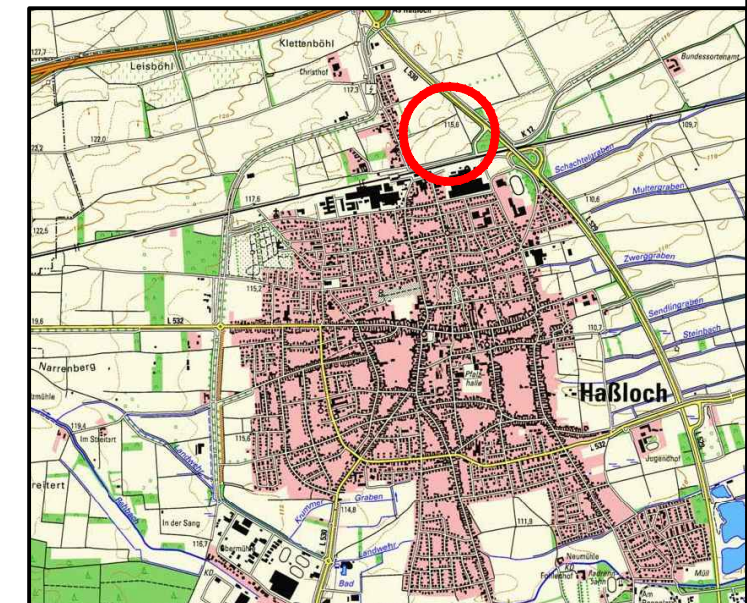

PLANUNGSBÜRO PISKE Telefon: 06 21 / 54 50 31 info@piske.com www.piske.com	BAUH.	Gemeinde Haßloch	PROJ.NR.	1696	
	PROJEKT	Änderung 2 des Flächennutzungsplanes	BEARB.	Vi	
PLAN	Änderungsplan 2	GEZ.	JS	MASSSTB	1:5000
		BLGR.	A3	DATUM	März 2017
BAUH.				PLAN.NR.	FNP