



**Gültiger Flächennutzungsplan**

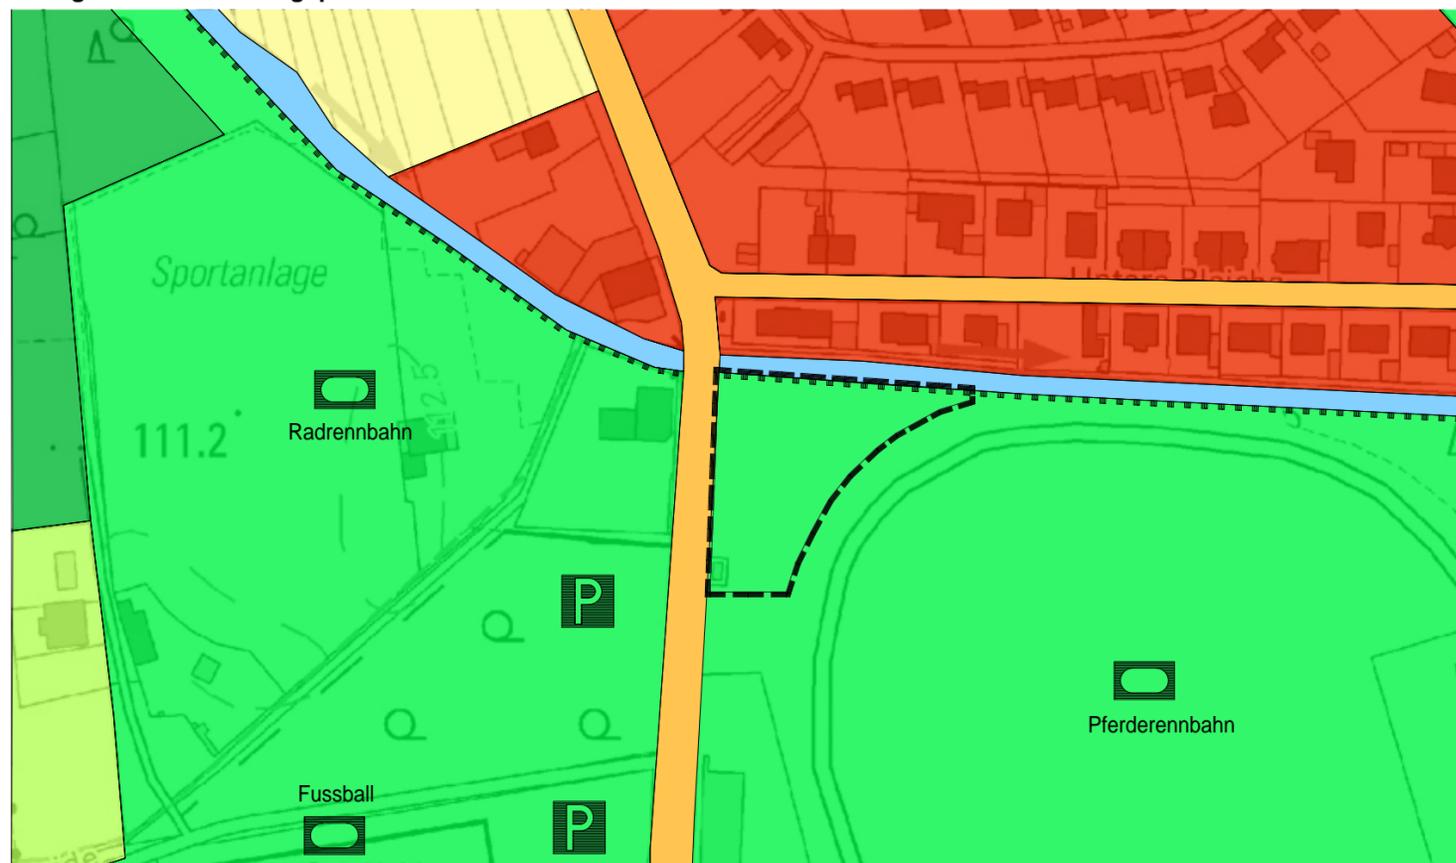

**Geplante Flächennutzungsplanänderung**

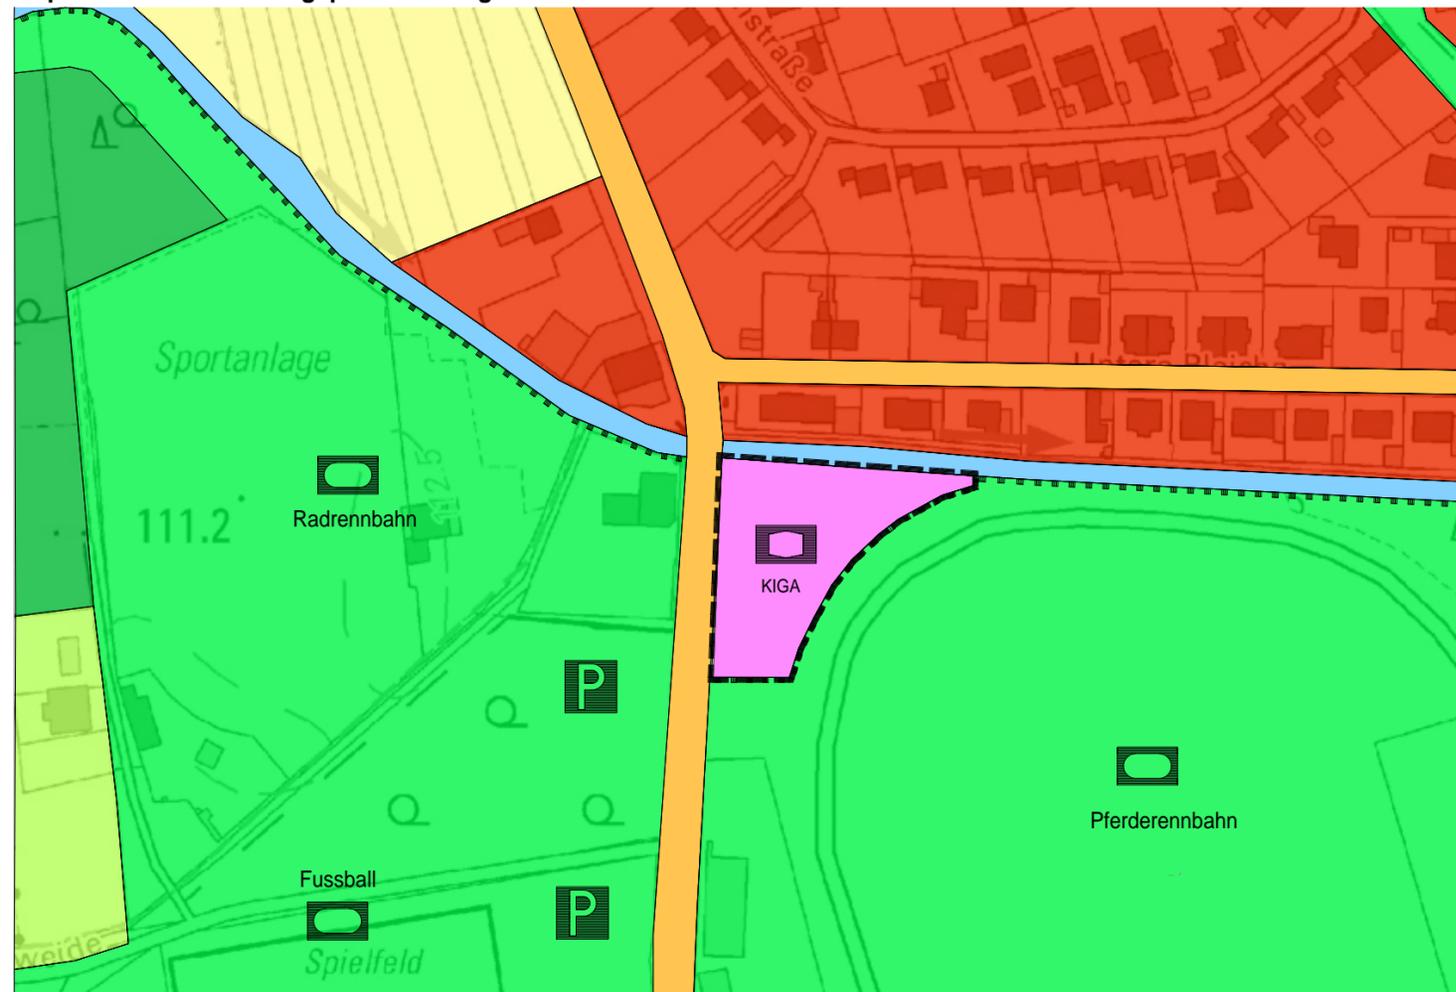

**ZEICHENERKLÄRUNG**

Grenze des räumlichen Geltungsbereichs

Art der baulichen Nutzung (§5 Abs. 2 Nr. 1 BauGB, §§ 1-11 BauNVO)

Wohnbaufläche

Flächen für die Landwirtschaft und Wald (§5 Abs. 2 Nr. 9 und Abs. 4 BauGB)

Flächen für die Landwirtschaft

Waldfläche / Forst

Einrichtungen und Anlagen zur Versorgung mit Gütern und Dienstleistungen des öffentlichen und privaten Bereichs, Flächen für den Gemeinbedarf, Flächen für Sport- und Spielanlagen (§5 Abs. 2 Nr. 2 und Abs. 4 BauGB)

Fläche für Gemeinbedarf

Soziale Einrichtung - Kindergarten

Planungen, Nutzungsregelungen und Flächen für Maßnahmen zum Schutz, zur Pflege und zur Entwicklung von Boden, Natur und Landschaft (§5 Abs. 2 Nr. 10 und Abs. 4 BauGB)

Landschaftsschutzgebiet

Grünflächen (§5 Abs. 2 Nr. 5 und Abs. 4 BauGB)

Öffentliche Grünfläche mit Bezeichnung

Sportplatz

Flächen für den überörtlichen Verkehr und für die Örtlichen Hauptverkehrszüge (§5 Abs. 2 Nr. 3 und Abs. 4 BauGB)

Hauptverkehrsstraße

Öffentlicher Parkplatz



Gemeinde Hassloch  
Rathausplatz 1  
67454 Hassloch

Flächennutzungsplan 2005 Hassloch / Pfalz  
3. Änderung des Flächennutzungsplans

*Vorentwurf*

**MBPLAN** MATTHIAS BRAUN  
DIPL.-ING. STADTPLANER/ARCHITEKT  
VIRCHOWSTRASSE 23, 67227 FRANKENTHAL, TEL.: 06233-366 566 FAX: 06233-366567  
BGM.-TRUPP-STR. 11, 67069 LUDWIGSHAFEN, TEL.: 0621-657 92 66 FAX: 0621- 657 92 67  
WWW.MBPLAN.DE INFO@MBPLAN.DE

PROJEKT-NR.	DATUM	GEZEICHNET	VERFASSER	MASSSTAB	INDEX
S 370	13.09.2023	SH	M. Braun	1:2000	V 01