


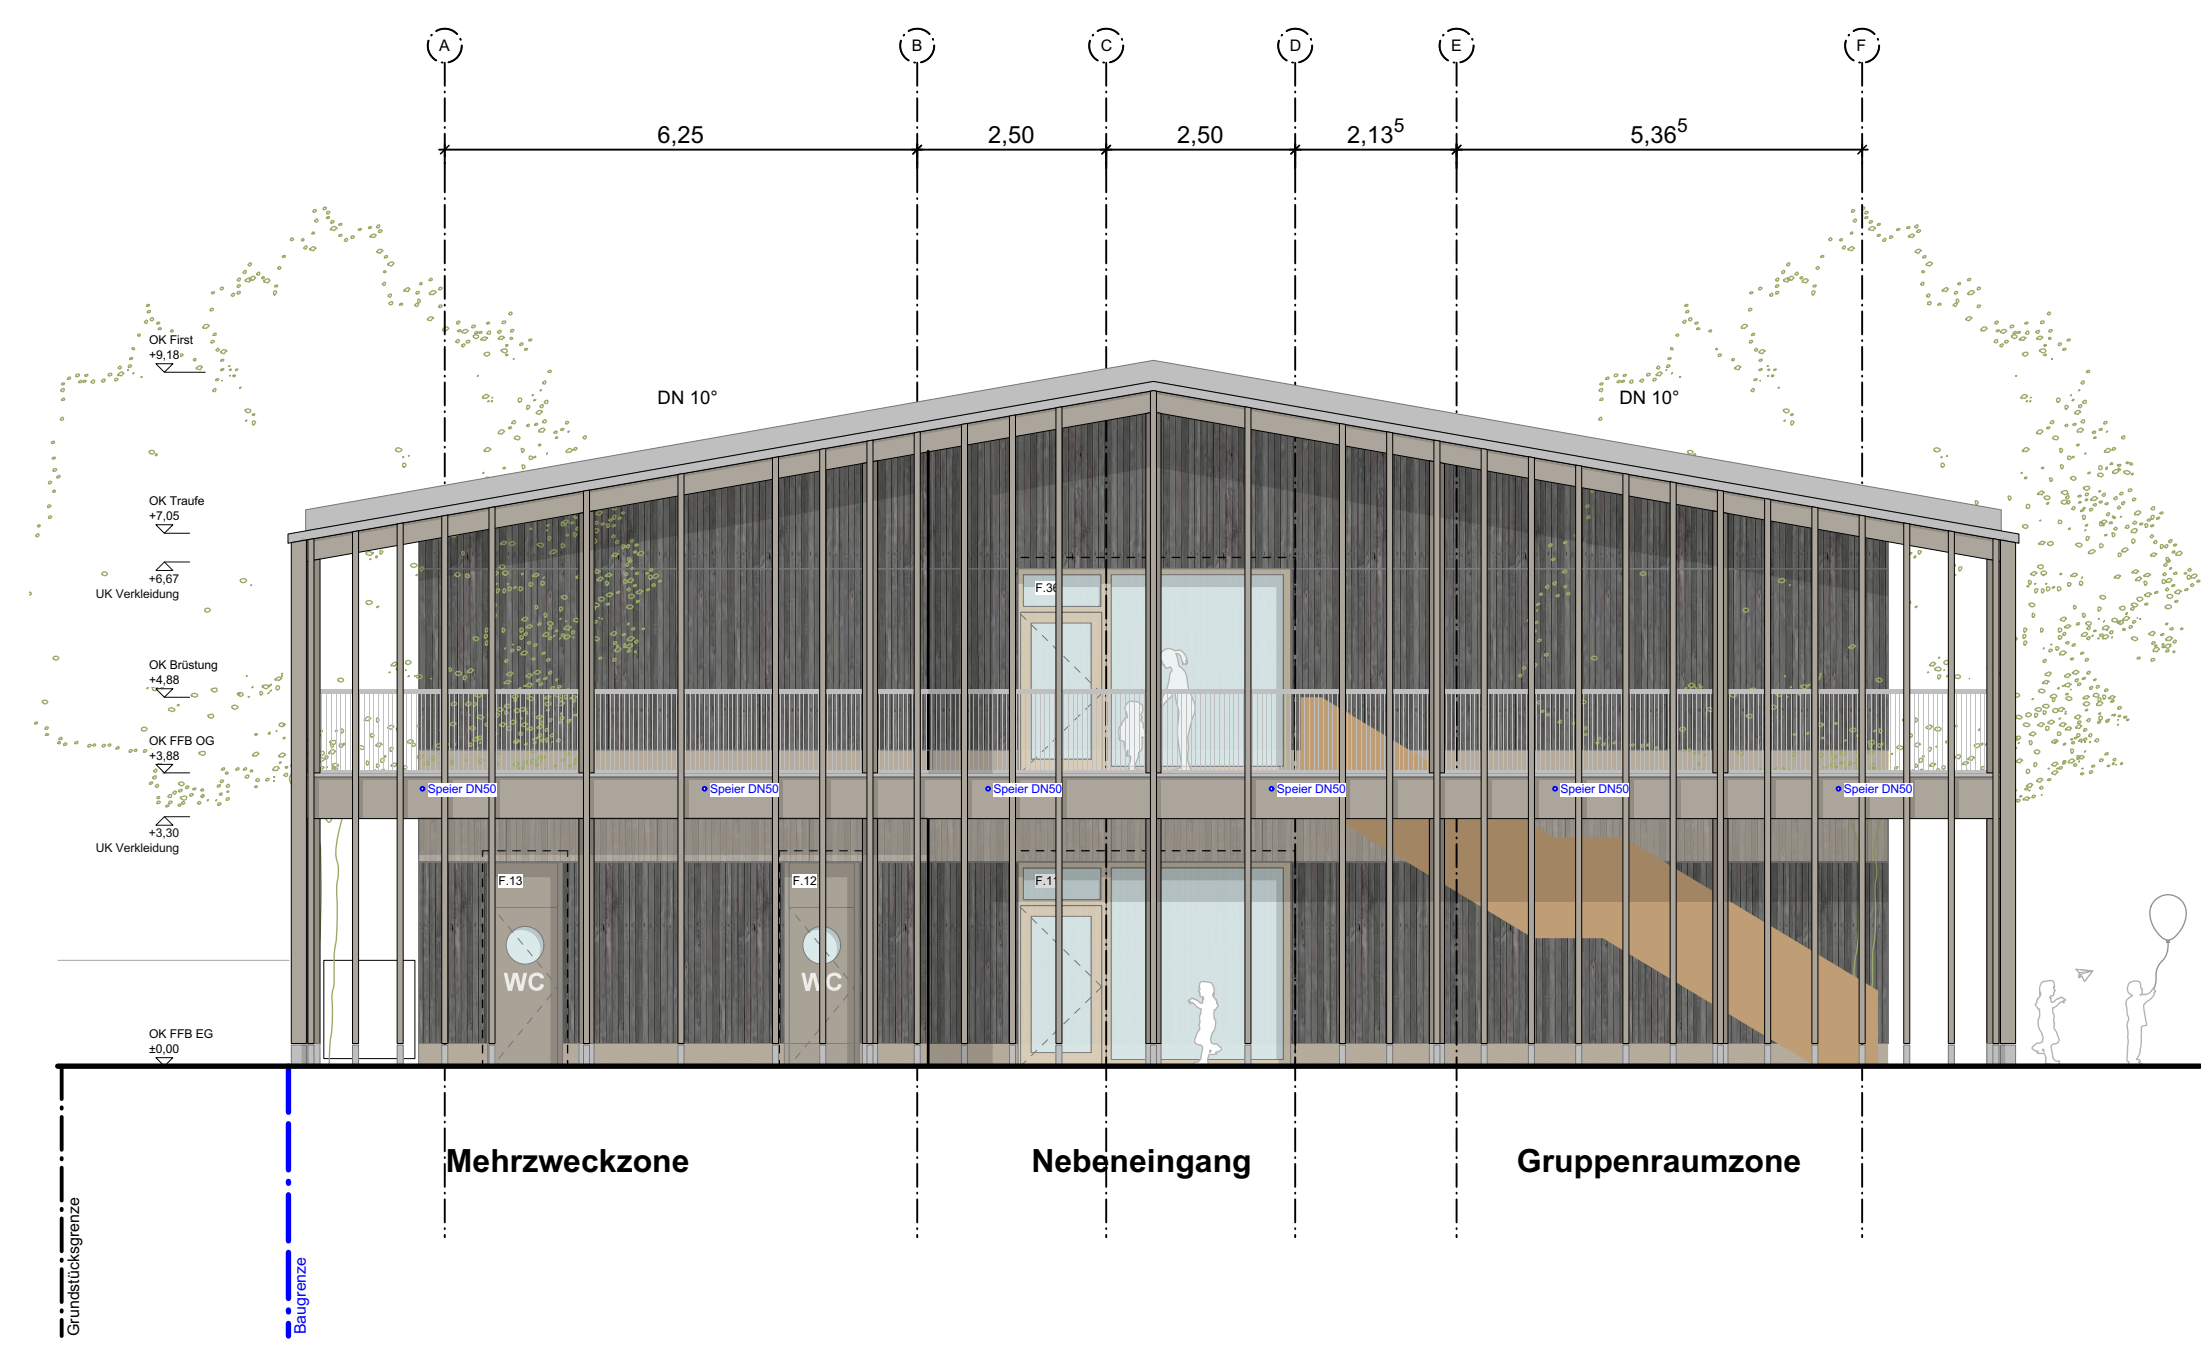

Ansicht von Süden



Ansicht von Westen

Bestand Abbruch Stahlbeton Beton/ Estrich Betonfertigteil MW RDK Trockenbau Dämmung weich Dämmung hart Erdreich	Sand Kies WU- Beton MW RDK --- GOK neu GOK vorh. OK FFB OK RB	Grundstücks- grenze Baugrenze Baulinie KB/ Kernbohrung WD/ Wand- durchbruch WS/ Wand- schlitz BS/ Boden- schlitz DS/ Decken- schlitz BD/ Boden- durchbruch DD/ Decken- durchbruch	GOK Geländeoberkante FFB Fertigfußboden RB Rohboden RD Rohdecke BRH Brüstungshöhe RH Raumhoch LH lichte Höhe AK Aussenkante UK Unterkante OK Oberkante UZ Überzug RB Ringbalken RR Regenrohr BA Bodenablauf LS Lichtschacht GL Grundleitung BDF Bodendurchführung
---	--	---	--

Alle Maße und Höhen sind verantwortlich am Bau zu prüfen. Unstimmigkeiten sind der Bauleitung sofort zu melden.
Alle Ausführungspläne sind nur in Verbindung mit der Planung der Haustechnik-/ Tragwerksplaner gültig.
Alle Höhenangaben beziehen sich auf OK FFB.
In Abstimmung mit der Bauleitung ist in jedem Geschöß ein Meterriss anzubringen.

Index	Datum	von	Art der Änderung
-------	-------	-----	------------------

Planstand	Ausführungsplanung		
Bauvorhaben	Kita Haßloch Müller- Thurgau- Straße, Flr-Stk. 14941, 14942 67454 Haßloch		
Bauherrschaft	Gemeindeverwaltung Haßloch Vertr. d. Tobias Meyer Rathausplatz 1 67454 Haßloch		
Planinhalt	Ansichten Süd, West		
Plannr	MT-A-03-02	Index	Werkgemeinschaft Landau Architektur Innenarchitektur Sebastian I. Seegmüller PortDiMB Georg Friedrich-Dietzel Str. 11 68831 Landau T 06341 9079 10 F 06341 9079 20 E kontakt@wgld.de W wgld.de
Projektnummer	2322	Maßstab	
Plangröße	0,9699 / 0,5939	Gezeichnet	
Pfad	251031_2322_API_2024.vwp		

