



Gültiger Flächennutzungsplan

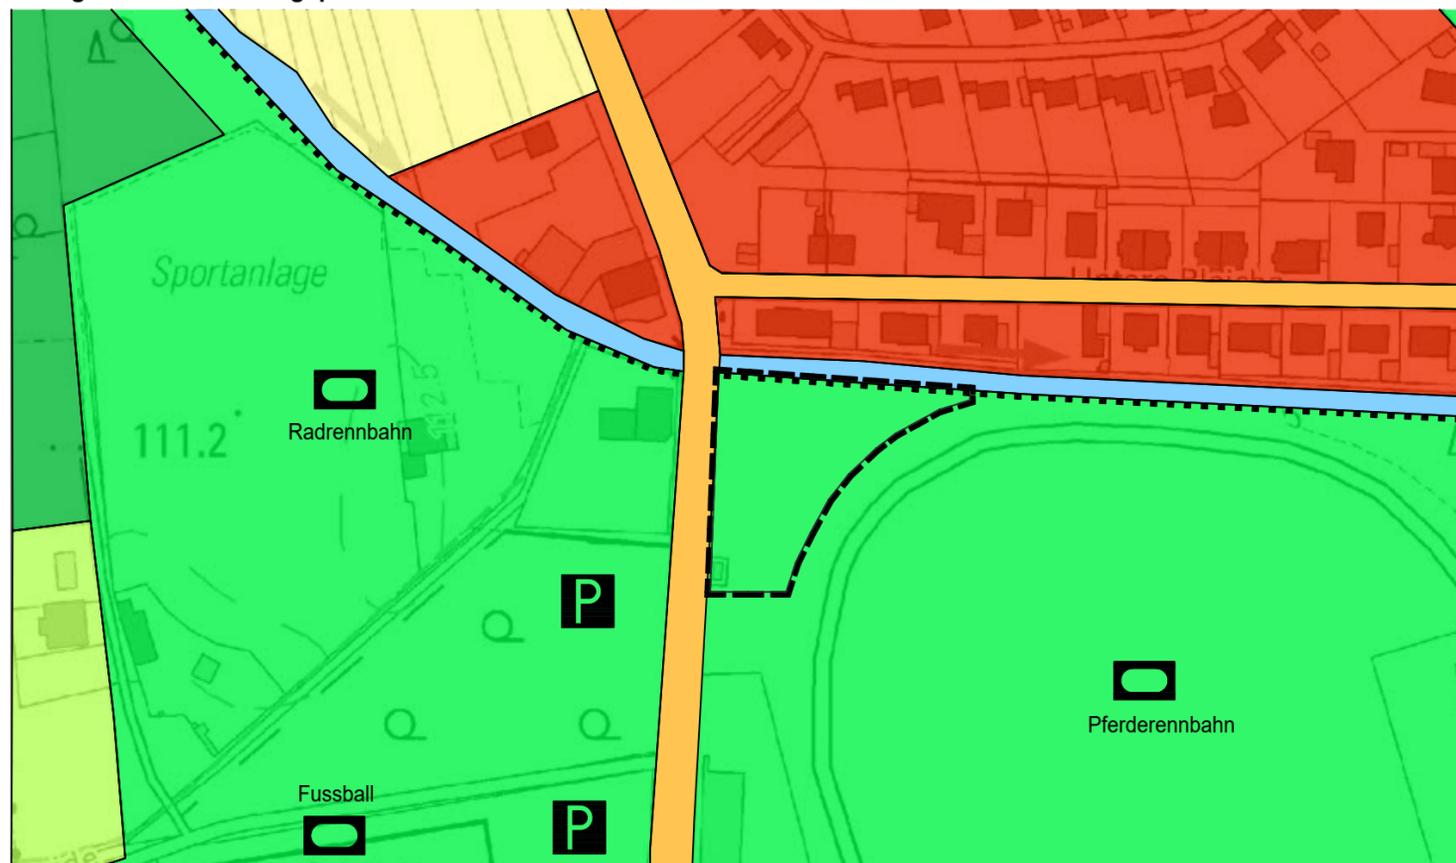

Geplante Flächennutzungsplanänderung

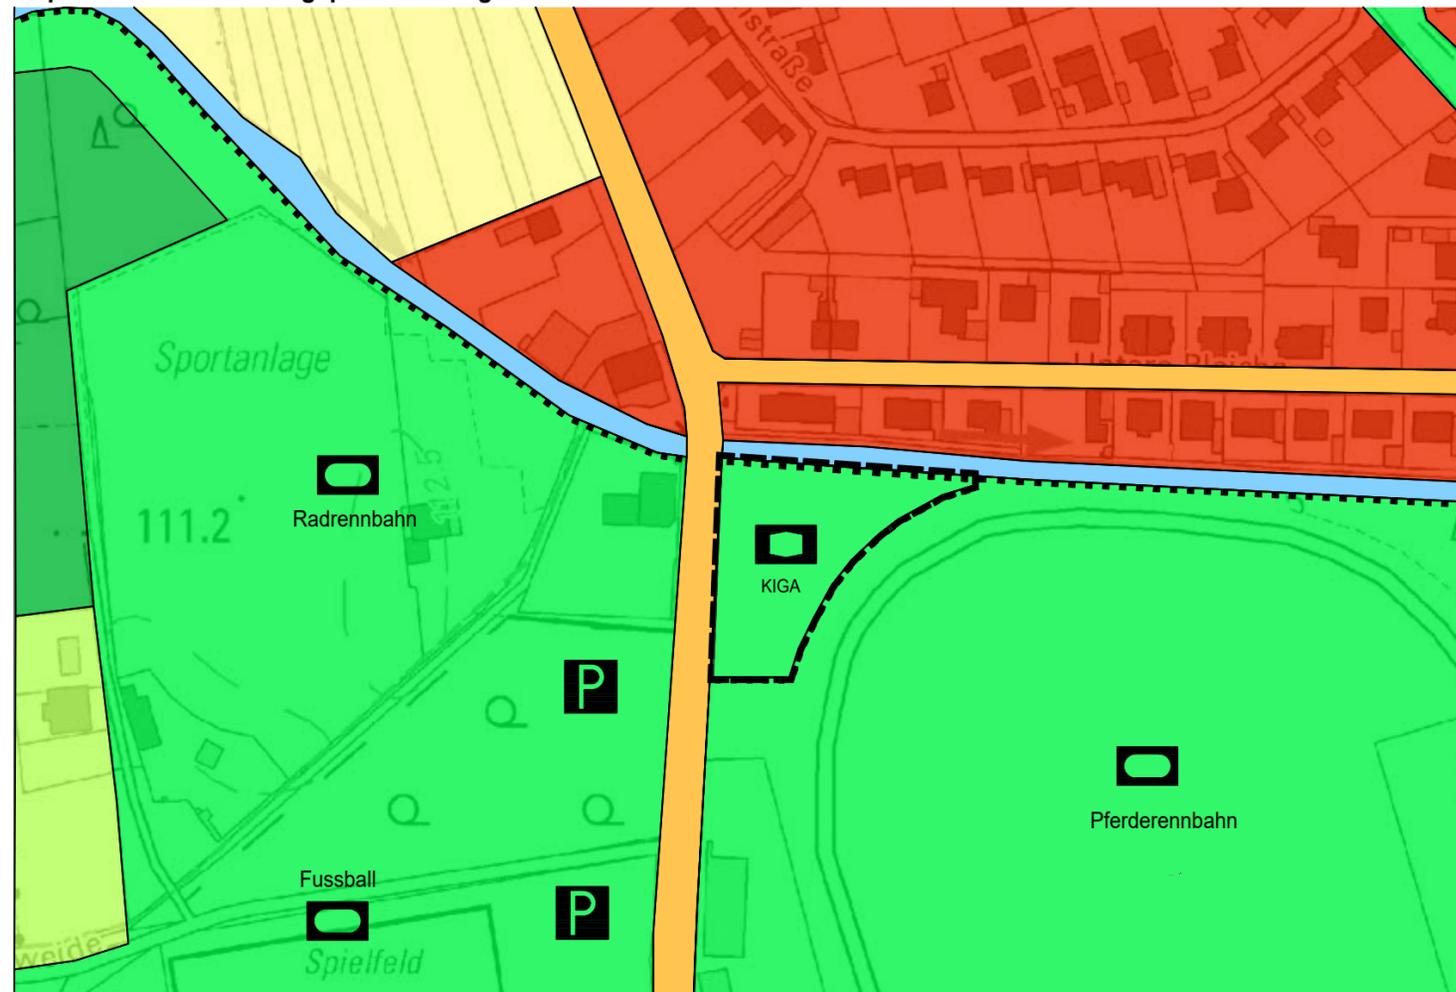

ZEICHENERKLÄRUNG




Grenze des räumlichen Geltungsbereichs

Art der baulichen Nutzung (§5 Abs. 2 Nr. 1 BauGB, §§ 1-11 BauNVO)



Wohnbaufläche

Flächen für die Landwirtschaft und Wald (§5 Abs. 2 Nr. 9 und Abs. 4 BauGB)

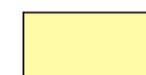


Flächen für die Landwirtschaft



Waldfläche / Forst

Planungen, Nutzungsregelungen und Flächen für Maßnahmen zum Schutz, zur Pflege und zur Entwicklung von Boden, Natur und Landschaft (§5 Abs. 2 Nr. 10 und Abs. 4 BauGB)

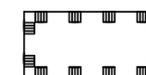

Landschaftsschutzgebiet

Grünflächen (§5 Abs. 2 Nr. 5 und Abs. 4 BauGB)



Öffentliche Grünfläche mit Bezeichnung



Soziale Einrichtung - Waldkindergärten



Sportplatz

Flächen für den überörtlichen Verkehr und für die Örtlichen Hauptverkehrszüge (§5 Abs. 2 Nr. 3 und Abs. 4 BauGB)



Hauptverkehrsstraße



Öffentlicher Parkplatz



Gemeinde Hassloch
Rathausplatz 1
67454 Hassloch

Flächennutzungsplan 2005 Hassloch / Pfalz
3. Änderung des Flächennutzungsplans

Entwurf

MBPLAN

MATTHIAS BRAUN
DIPLOM-ING. STADTPLANER/ARCHITEKT
VIRCHOWSTRASSE 23, 67227 FRANKENTHAL, TEL.: 06233-366 566 FAX: 06233-366567
BGM.-TRUPP-STR. 11, 67069 LUDWIGSHAFEN, TEL.: 0621-657 92 66 FAX: 0621- 657 92 67
WWW.MBPLAN.DE INFO@MBPLAN.DE

PROJEKT-NR.	DATUM	GEZEICHNET	VERFASSER	MASSSTAB	INDEX
S 370	24.05.2024	SH/JL/VW	M. Braun	1:2000	V 03