




Ostansicht M. 1:200

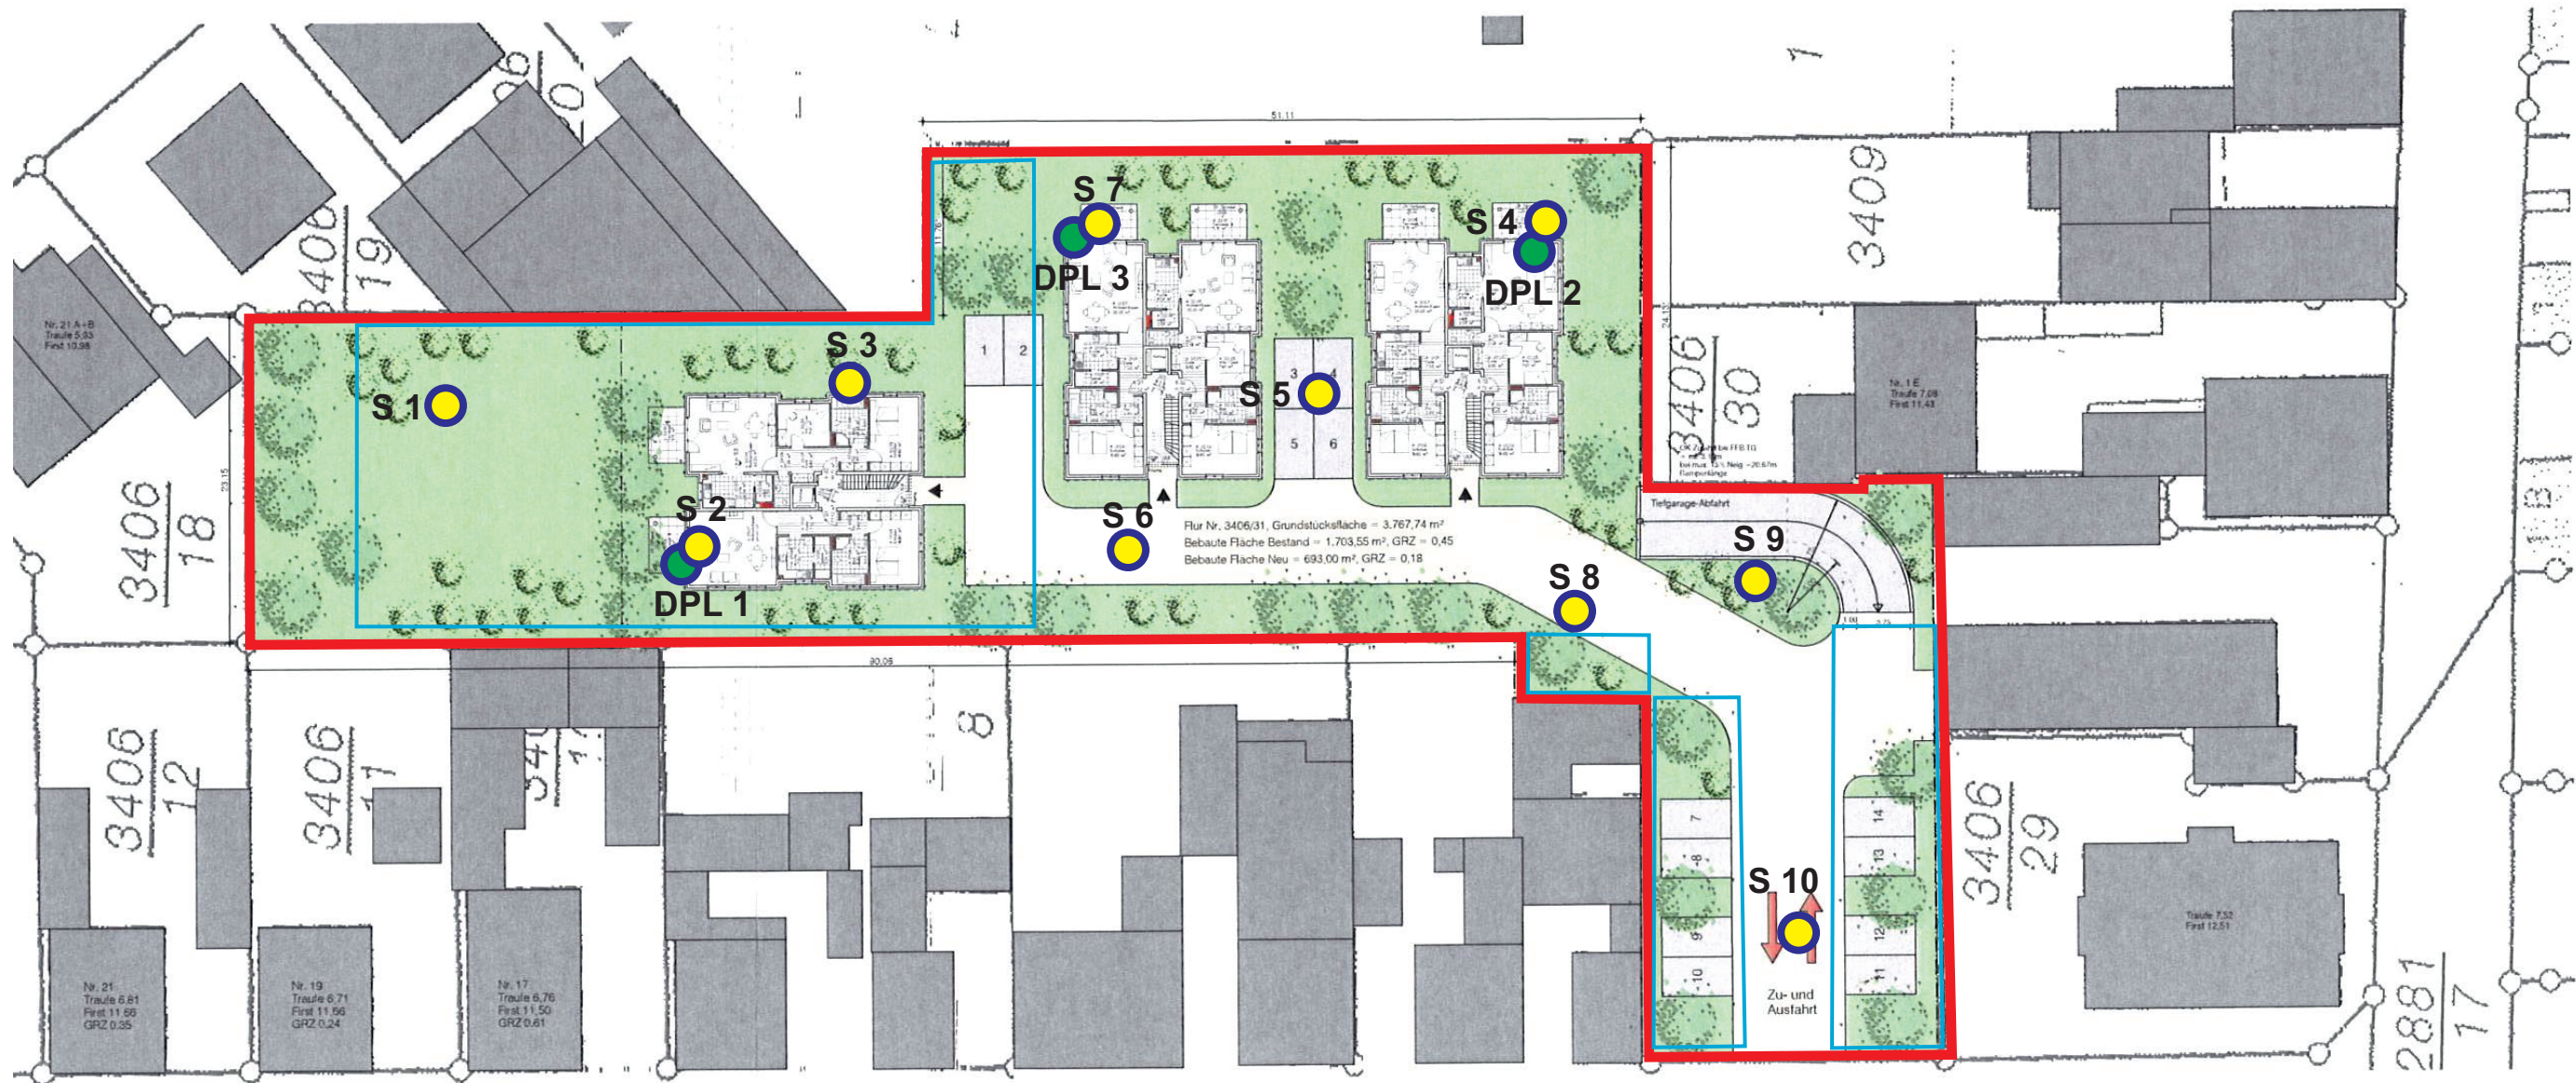

SACHVERSTÄNDIGENGESELLSCHAFT mbH für UMWELT und GEOLOGIE		<b>AS</b> Reutemann GmbH
Friedrich-König-Straße 3-5, D-68167 Mannheim www.as-reutemann.de		Telefon: (0621) 7 98 01 80 Telefax: (0621) 7 98 01 90
Projekt:	Baufläche Langgasse 1c mit 3 MFH in 67454 Haßloch	
Auftraggeber:	Müller Bau GmbH, Robert-Bosch-Straße 5 in 67454 Haßloch	
Lageplan:	Kennzeichnung des geplanten Bauvorhabens sowie des noch vorhandenen „Alt“ – Baubestandes, Lage der Bohrungen S1 bis S10 und leichten Rammsondierungen DPL1 bis DPL3	
Datum:	09. Februar 2018	M = 1 : 500      Anlage 1