


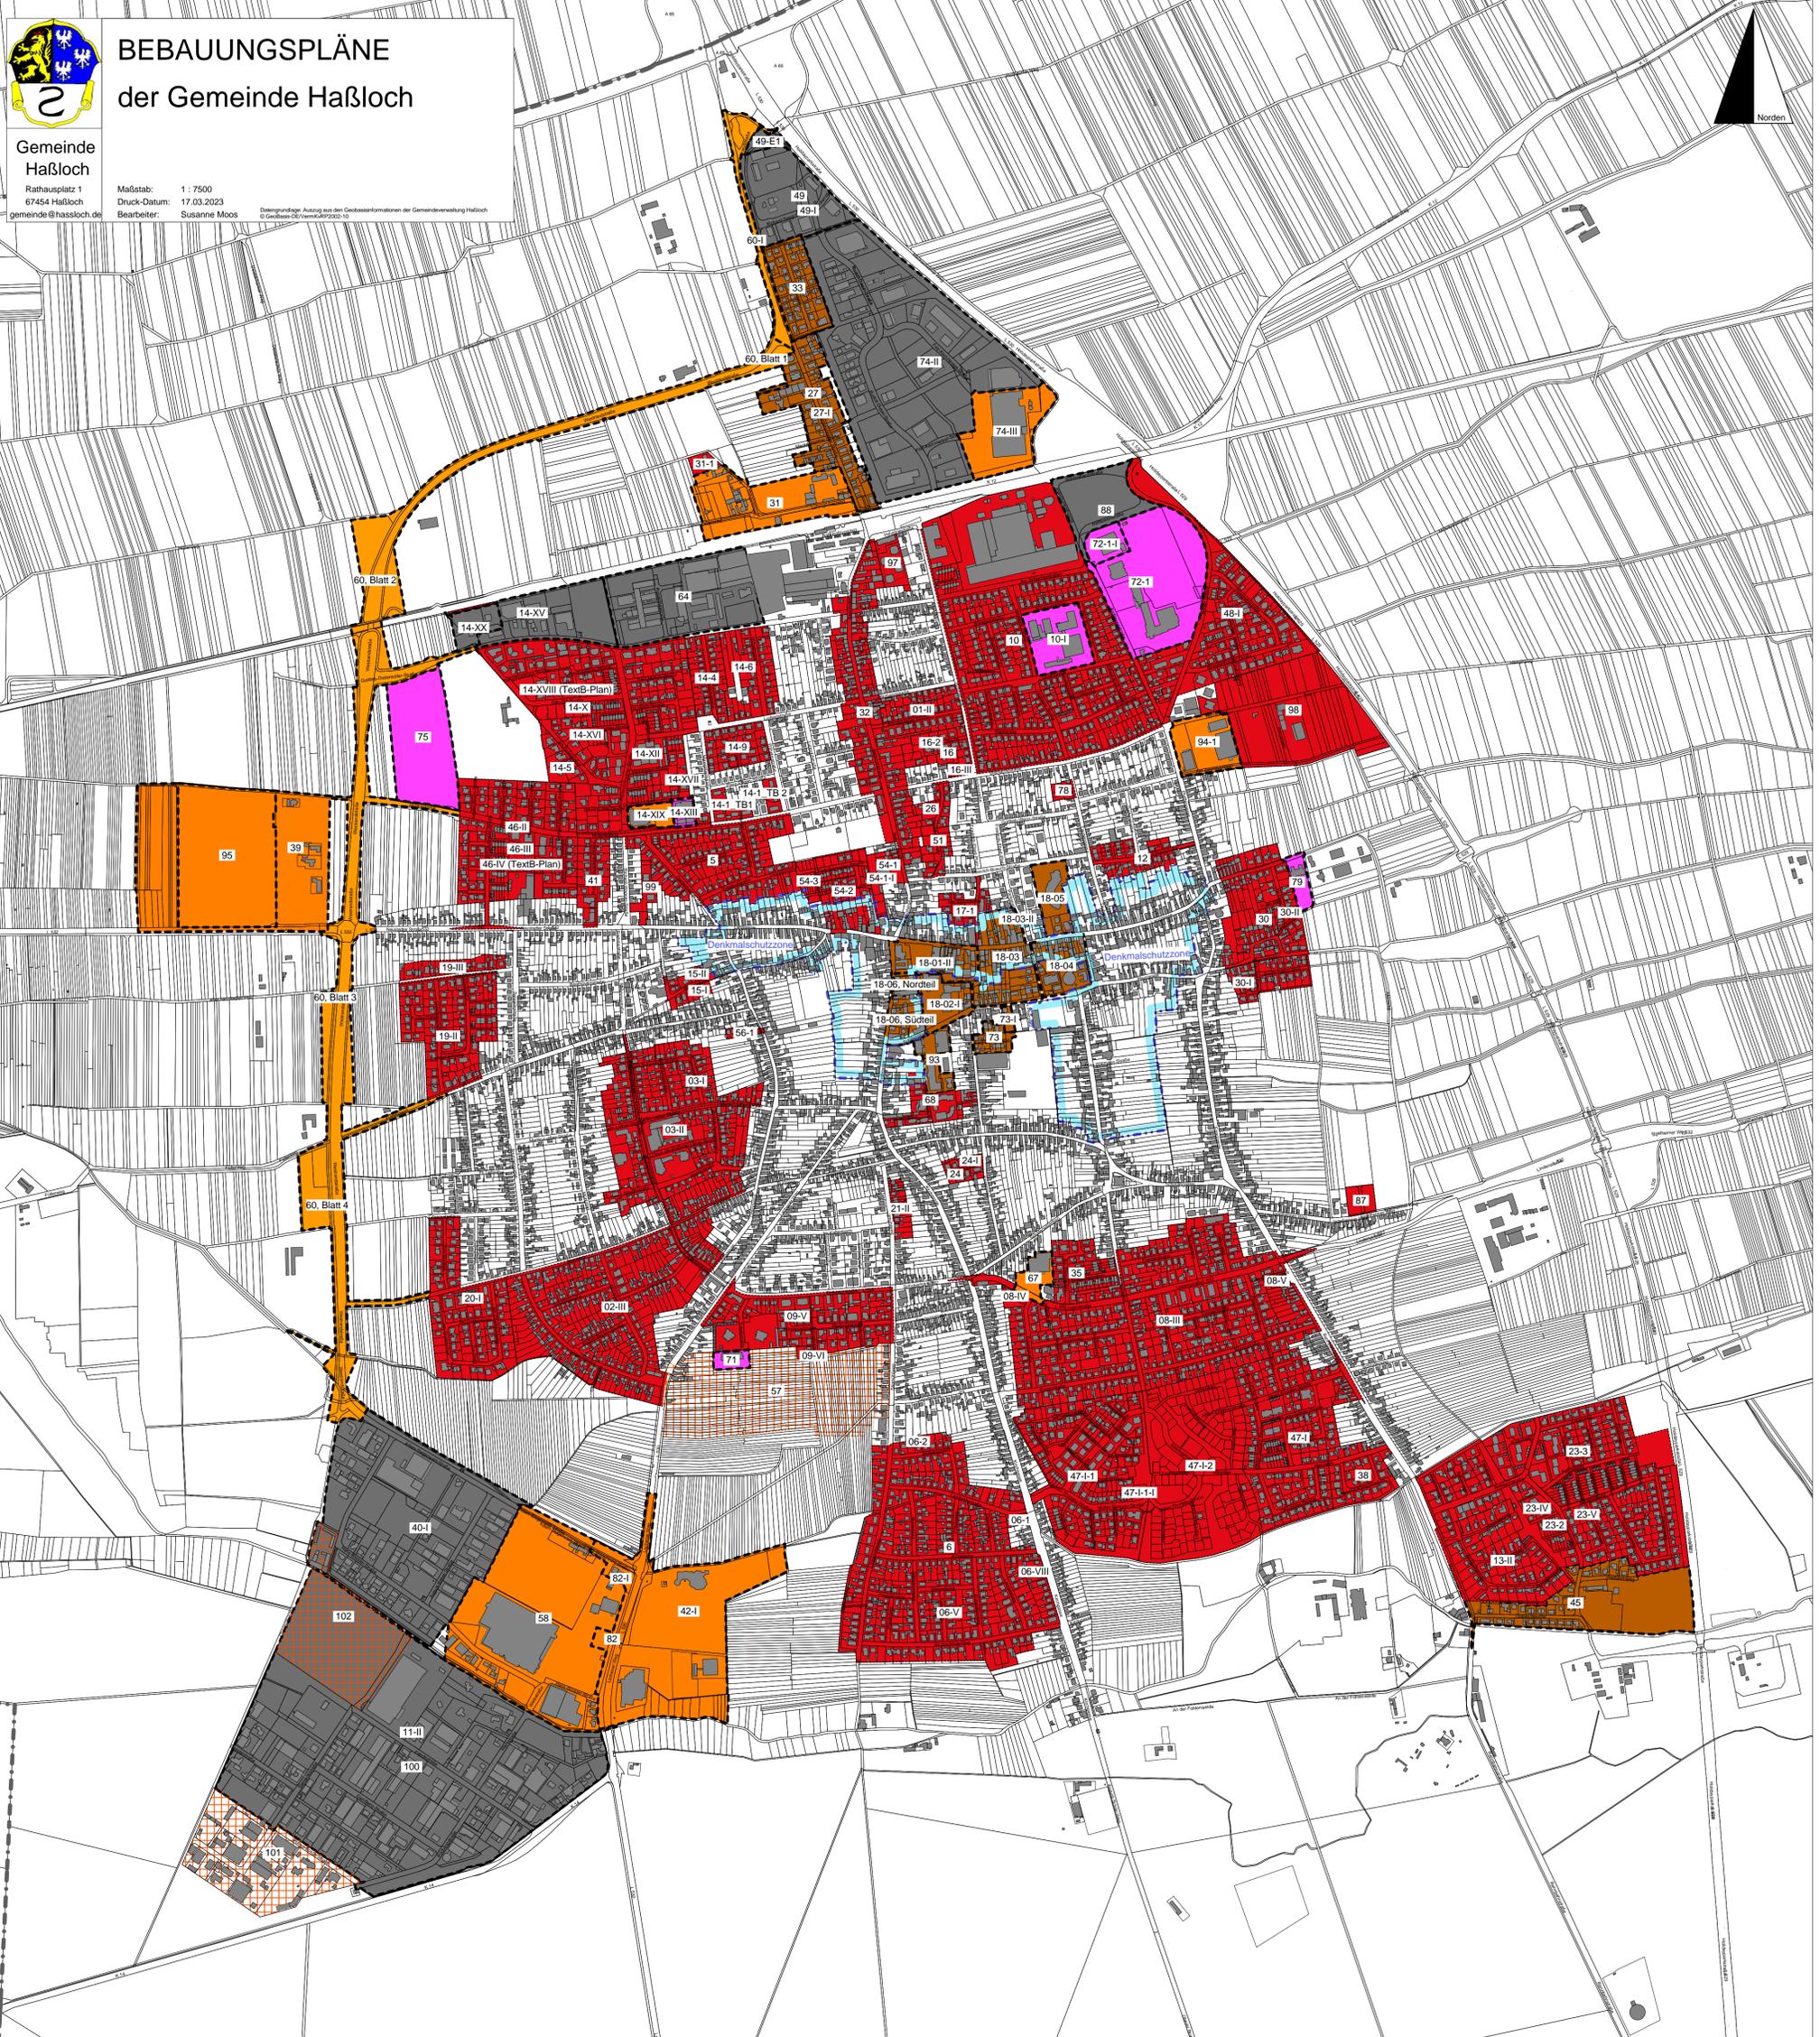

# BEBAUUNGSPLÄNE der Gemeinde Haßloch

Gemeinde  
Haßloch  
Rathausplatz 1  
67454 Haßloch  
gemeinde@hassloch.de

Maßstab: 1 : 7500  
Druck-Datum: 17.03.2023  
Bearbeiter: Susanne Moos  
© Gemeinde Haßloch



1/2	Königsberger Str., Änderungsplan 2 mit Erweiterung
2/III	Burgweg, III. Änderung
3-1	Alter Weg/ Teilplan 1
3-2	Alter Weg/ Teilplan 2
5	Im Kusel
6	Westlich der äußeren Kirchgasse
6/1	Westlich der äußeren Kirchgasse, 1. Änderung
6/2	Westlich der äußeren Kirchgasse, 2. Änderung
6/5	Westlich der äußeren Kirchgasse, 5. Änderung
6/VIII	Westlich der äußeren Kirchgasse, VIII. Änderung
8/III	Neumühlweg, III. Änderung
8/IV	Neumühlweg, IV. Änderung
8/V	Neumühlweg, V. Änderung
9/5	Sägmühlweg, Änderungsplan 5
9/6	Sägmühlweg, VI. Änderung mit Erweiterung
10	Bismarckstraße
10/1	Bismarckstraße, I. Änderung
11/II	Industriegebiet Lachener Straße, II. Änderung
12	Frühlingstraße
13/II	Wehlache, Abschnitt A, II. Änderung
14/1	Wilhelmstraße, 4. Änderung
14/5	Wilhelmstraße, 5. Änderung
14/6	Wilhelmstraße, 6. Änderung
14/9	Wilhelmstraße, 9. Änderung
14/X	Wilhelmstraße, X. Änderung
14/XII	Wilhelmstraße, XII. Änderung
14/XIII	Wilhelmstraße, XIII. Änderung
14/XIX	Wilhelmstraße, XIX. Änderung
14/XV	Wilhelmstraße, XV. Änderung
14/XVI	Wilhelmstraße, XVI. Änderung
14/XVII	Wilhelmstraße, XVII. Änderung
14/XVIII	Wilhelmstraße, XVIII. Änderung (Text)
14/XX	Wilhelmstraße, XX. Änderung
15/1	Mozartstraße, 1. Änderung
15/II	Mozartstraße, II. Änderung
16	Danziger Straße
16/2	Danziger Straße, 2. Änderung
16/III	Danziger Straße, III. Änderung
17/1	Alte Schulstraße, 1. Änderung
18-1/II	Ortsmittelpunkt-Teilplan 1, II. Änderung
18-2/1	Ortsmittelpunkt-Teilplan 2, I. Änderung

18-3	Ortsmittelpunkt-Teilplan 3
18-3/III	Ortsmittelpunkt-Teilplan 3, III. Änderung
18-4	Ortsmittelpunkt-Teilplan 4
18-5	Ortsmittelpunkt-Teilplan 5
18-6	Ortsmittelpunkt-Teilplan 6, nördlicher Teil
18-6	Ortsmittelpunkt-Teilplan 6, südlicher Teil
19/II	Alter Neustadter Weg, II. Änderung
19/III	Alter Neustadter Weg, III. Änderung
20/1	Obermühlweg, I. Änderung
21/II	Sägmühlweg II
23/2	Wehlache, Abschnitt B, Änderungsplan 2
23/3	Wehlache, Abschnitt B, Änderungsplan 3
23/IV	Wehlache, Abschnitt B, IV. Änderung
23/V	Wehlache, Abschnitt B, V. Änderung (Text)
24	Röder
24/1	Röder, I. Änderung
26	Dresdener Straße
27	Meckenheimer Straße
27/1	Meckenheimer Straße, I. Änderung (Text)
30	Weisengasse
30/1	Weisengasse, I. Änderung
30/II	Weisengasse, II. Änderung
31	Lehmgrubenweg
31/1	Lehmgrubenweg, I. Erweiterung
32	Bahnhofstraße
33	Alte Ziegelei
35	Friesenplatz
36/II	Holidaypark, II. Änderung
38	Harzolan
39	Sondergebiet f. Freizeteinrichtungen Mußbacher Weg
40/1	Allmendacker, I. Änderung
41	An der Neustadter Straße
42/1	An Schwimmbad, I. Änderung
45	Untere Beiche
46/1/1	Mußbacher Weg, I. Änderung
46/II/1	Mußbacher Weg, II. Änderung
46/III	Mußbacher Weg, III. Änderung
46/IV	Mußbacher Weg, IV. Änderung (Text)
47/1	Südlich der Rosenstraße (SdR), I. Änderung
47/1-1	SdR, westliche Erweiterung, Teilplan 1
47/1-1/1	SdR, westliche Erweiterung, Teilplan 1, I. Änderung
47/1-2	SdR, westliche Erweiterung, Teilplan 2

48/1	Böhler Straße, I. Änderung
49	Im Glockenstein
49/E1	Im Glockenstein, 1. Ergänzung
49/1	Im Glockenstein, I. Änderung
51	Verlängerte Dresdener Straße
54-1	Verlängerte Friedhofstraße, Teilplan 1
54-1/1	Verlängerte Friedhofstraße, Teilplan 1, I. Änderung
54-2	Verlängerte Friedhofstraße, Teilplan 2
54-3	Verlängerte Friedhofstraße, Teilplan 3
56-1	Ohligasse, Teilplan 1
57	IN PLANUNG
58	Hechtgraben
60/1	Westrandstraße (Teilblatt 1 bis 4
60/2	Ortsrandstraße West, I. Änderung
64	Nördlich der Gottlieb-Duttenhöfer-Straße
66	Aumühle
67	Zwischen Schäferwäldchen und Lindenstraße
68	Westlich des Brühls
71	Verlängerte Trifelsstraße
72-1	Schulzentrum, Teilplan 1
72-1/II	Schulzentrum, Teilplan 1, I. Änderung
73	Nördlich der Plätzhalle
73/1	Nördlich der Plätzhalle, I. Erweiterung
74/II	Nördlich des Bahndamms, II. Änderung
74/III	Nördlich des Bahndamms, III. Änderung
75	Parkfriedhof
78	Taubengasse
79	Verlängerte Langgasse Süd
82	Ortsrandstraße West, westlich des Schwimmbads
82/1	Ortsrandstr. West, westl. Schwimmbads, I. Änderung
87	Am Iggelheimer Weg
88	Östlich der Raiffeisenstraße
93	Südlich der Schillerstraße
93/1	Südlich der Schillerstraße, I. Änderung
94/1	Herrnweg, I. Änderung
95	Mußbacher Weg / LS32
97	Zwischen Industriestraße und Entensee
98	Ausserer Herrenweg
99	Zwischen R.-Wagner-Straße u. Deidesheimer Weg
100	Am Obermühlweg
101	IN PLANUNG
102	IN PLANUNG

