


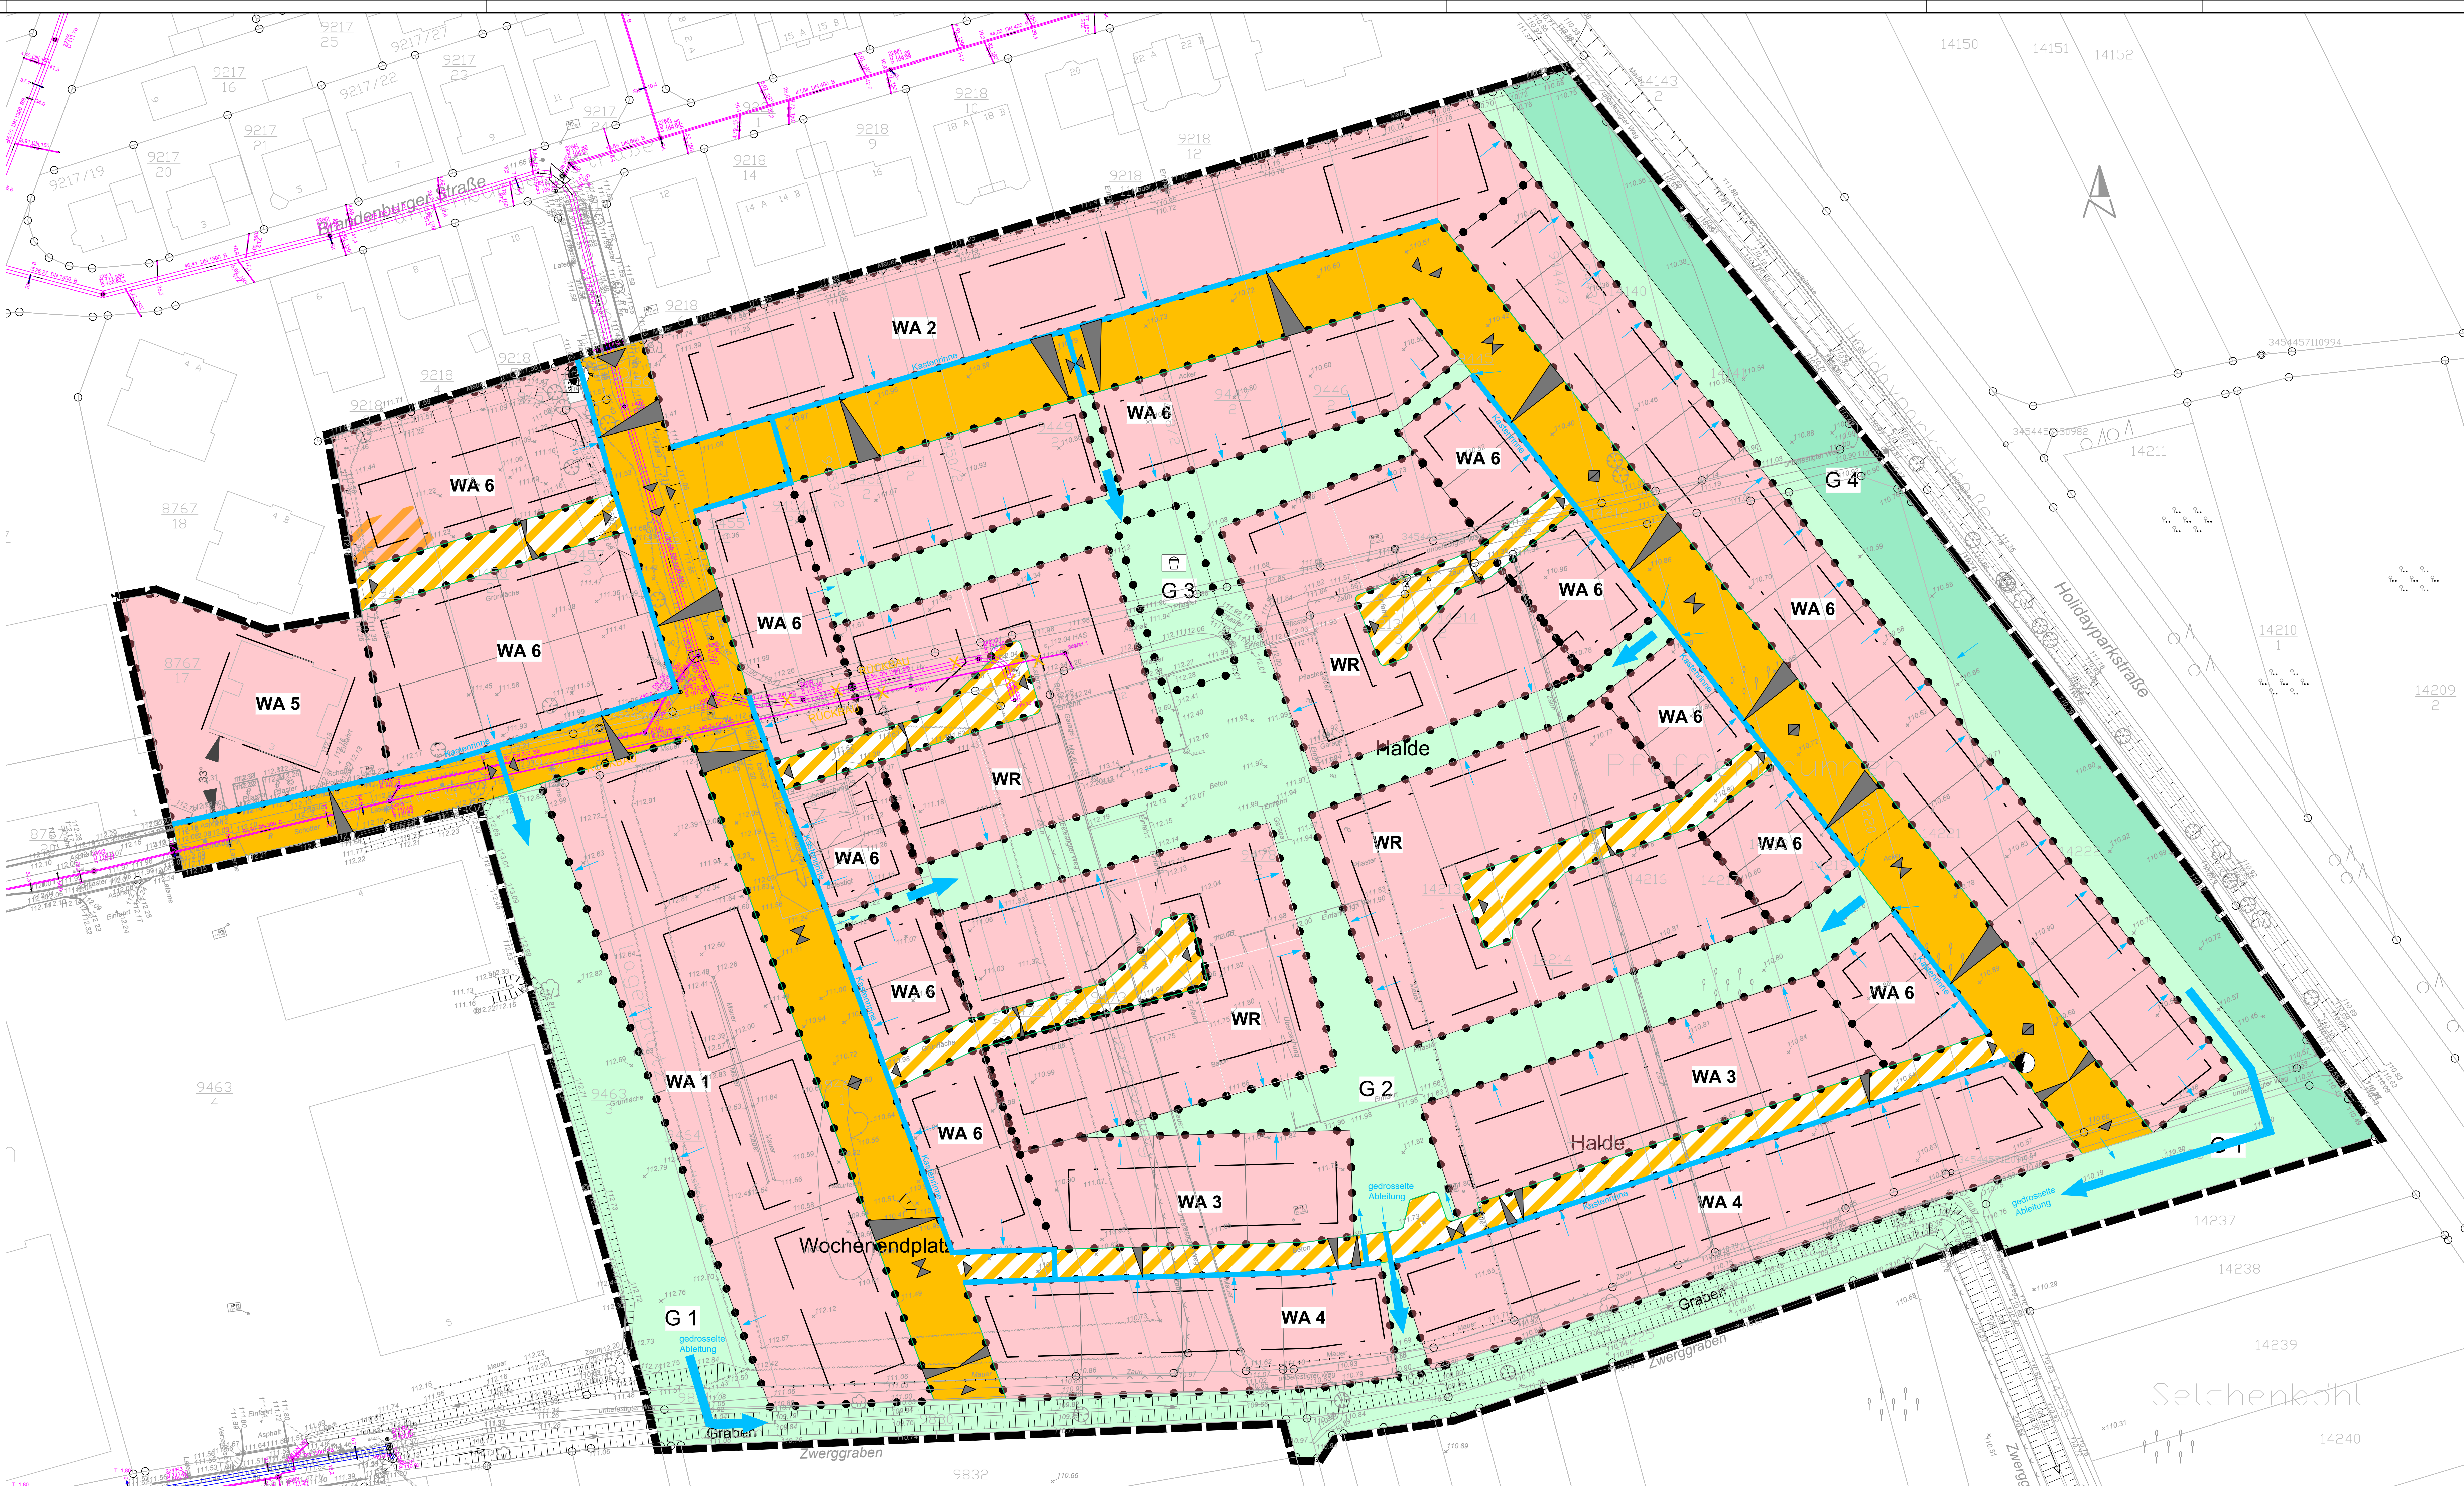

LEGENDE

Bestand
Bestand
Bestand
Mischwasserkanal

Planung
Baugebietsgrenze
Straßenachse
Schmutzwasserkanal
Straßenbegrenzungslinie
Verkehrsberuhigter Bereich
Verkehrsfläche
Lärmschutz
öffentliche Grünfläche

VORABZUG

Die Lage der Versorgungsleitungen wurde aus den Bestandsplänen der Versorgungsträger übernommen.
Der Planverfasser übernimmt keine Gewährleistung für die Richtigkeit der Lage und Verlegetiefe der Leitungen.

Bodengutachten vom 23.07.2018 der Firma RSK Alenco GmbH.

Das Koordinatensystem am 09.03.2018 durch die Gemeinde Hassloch erhalten.
Basierend auf UTM-Koordinaten.

Höhenbezug
Höhenbolzen 6 = 111,898 m NN.
Langgasse 184 a, Kreuzung Pfaffengasse

GEANDERT	
GEANDERT	
GEANDERT	

WASSERWIRTSCHAFTLICHER BEGLEITPLAN

ipr Consult
INGENIEURGESELLSCHAFT BERATUNG PLANUNG BAULEITUNG ERHALTUNG WIESENSTR.58 67433 NEUSTADT
PAPPON+RIEDEL mbH WASSER ABWASSER ABFALL VERKEHR Tel 06321/870601 Fax 31081

ERSCHLISSUNGSMASSNAHME GEMEINDE HASSLOCH BEBAUUNGSPLAN "ÄUSSERER HERRENWEG" IN HASSLOCH	PROJEKT NR.:	1	6	7	7	8
	PLAN NR.:	2	02			
	AUFTRAGGEBER	1	INDEX			

LAGEPLAN ENTWÄSSERUNG		
STAND	24.09.2018	NEUSTADT
BEARB. GEZ.	Bader Simon	September 2018
GEPRÜFT		MASSSTAB
GESEHEN		1 : 500