


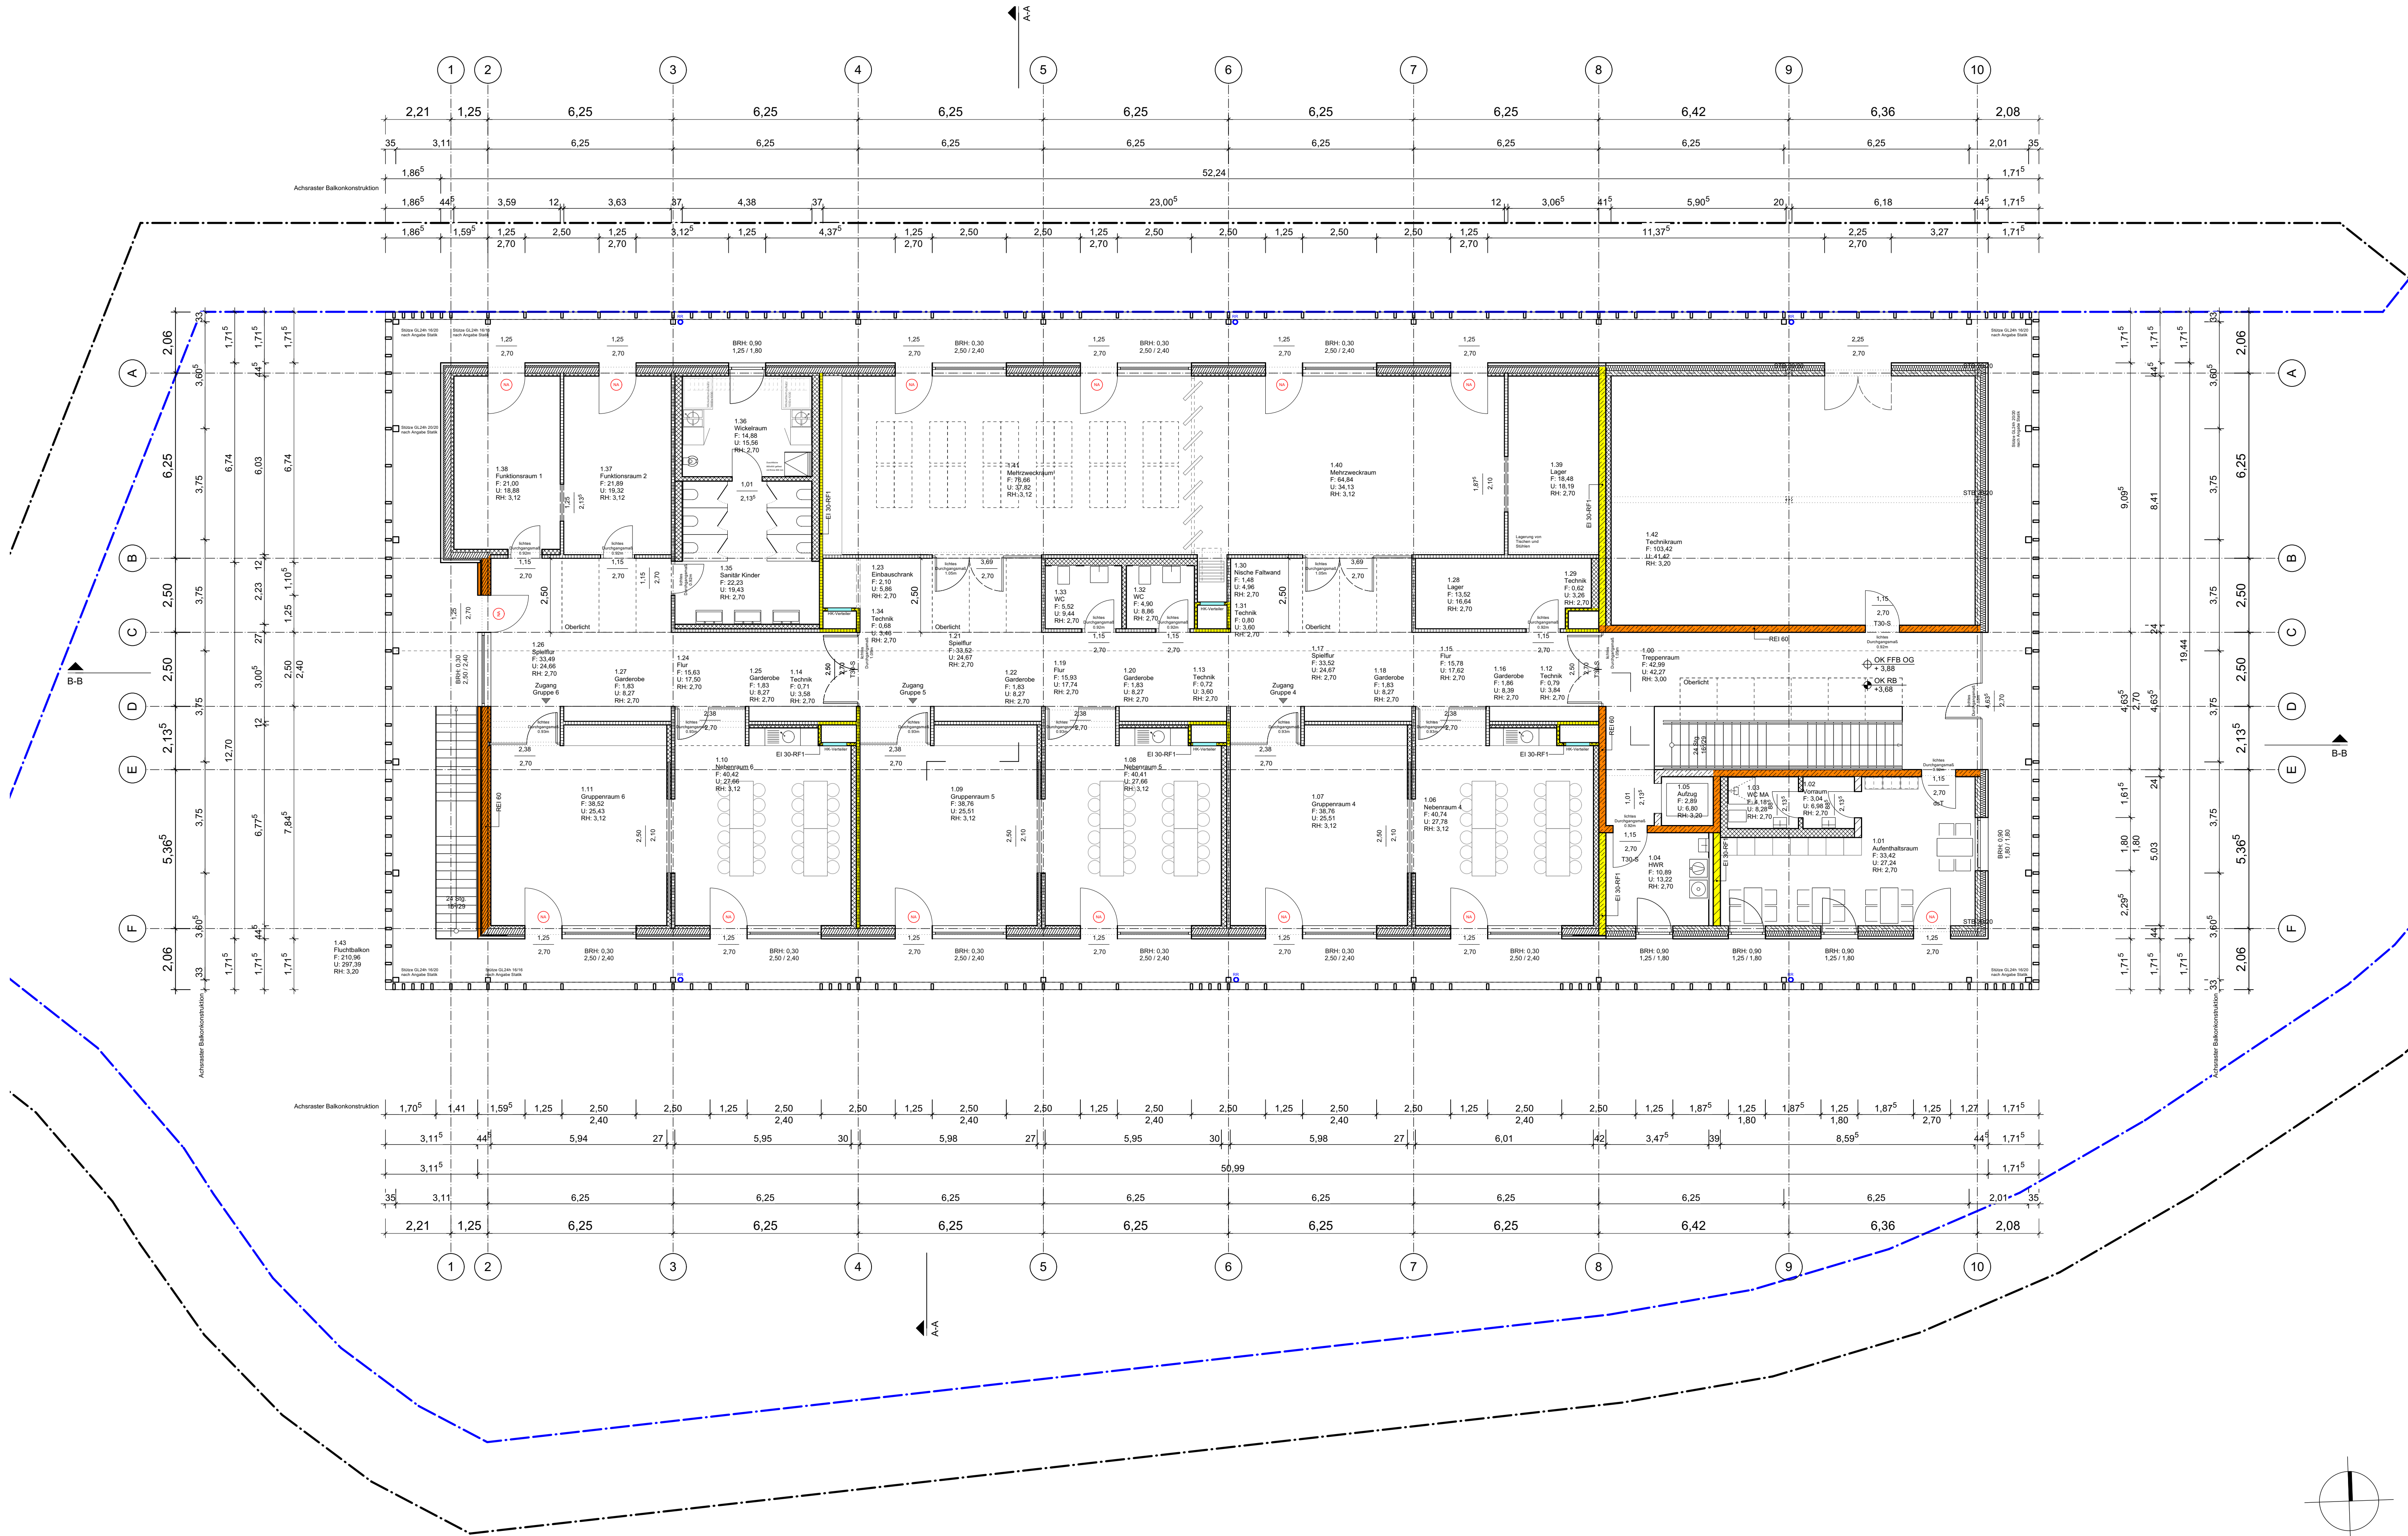

Bestand Abbruch Neu Stahlbeton Mauerwerk Trockenbau Holzrahmenbau Brettspertholz hochfeuerhemmend feuerhemmend Grundstücksgrenze Baugrenze Baulinie GOK Geländeoberkante FFB Fertigfußboden RB Rohboden RD Rohdecke BRH Brüstungshöhe RH Raumhoch LH lichte Höhe UK Unterkante OK Oberkante UZ Unterzug ÜZ Überzug RB Ringbalken RR Regenrohr BA Bodenablauf Planstand Genehmigungsplanung Bauvorhaben/ Gemarkung/ Flur-Nr. Kita Haßloch Müller-Thurgau-Strasse, Flr-Stk. 14941, 14942 67454 Haßloch Bauherrschaft Gemeindeverwaltung Haßloch Rathausplatz 1 67454 Haßloch Bauherr Architekt Planinhalt Obergeschoss Plannr MT-G-01-02 Projektnummer 2322 Maßstab 1:100 Plangröße 0,9699 / 0,5939 Datum Planstand 10.03.2025 Gezeichnet cF Pfad 2322_EPL_v2024_250304.vwx Werkgemeinschaft Landau Architektur Innenarchitektur Sebastian Georg Müller Ralf Müller Georg-Friedrich-Danzel-Str. 11 66251 Landau T 06341 9079-10 F 06341 9079-20 I kontakt@wgld.de I wgld.de
--