



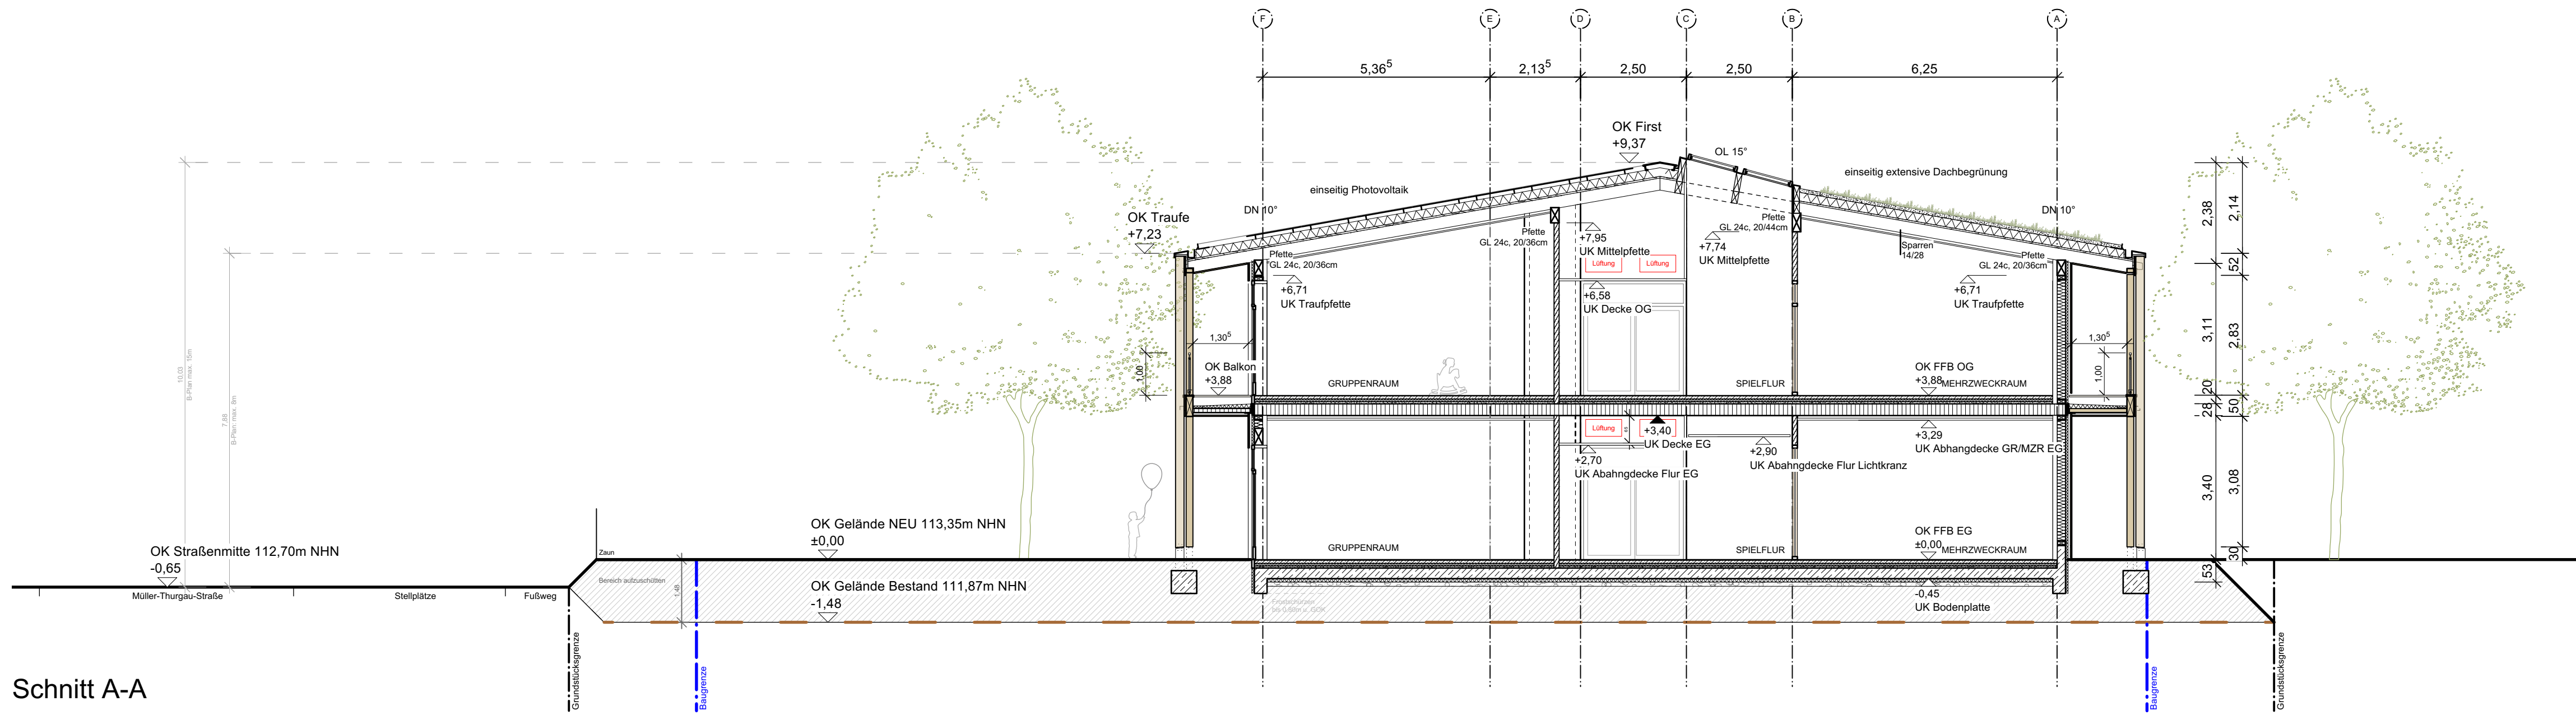

Schnitt A-A

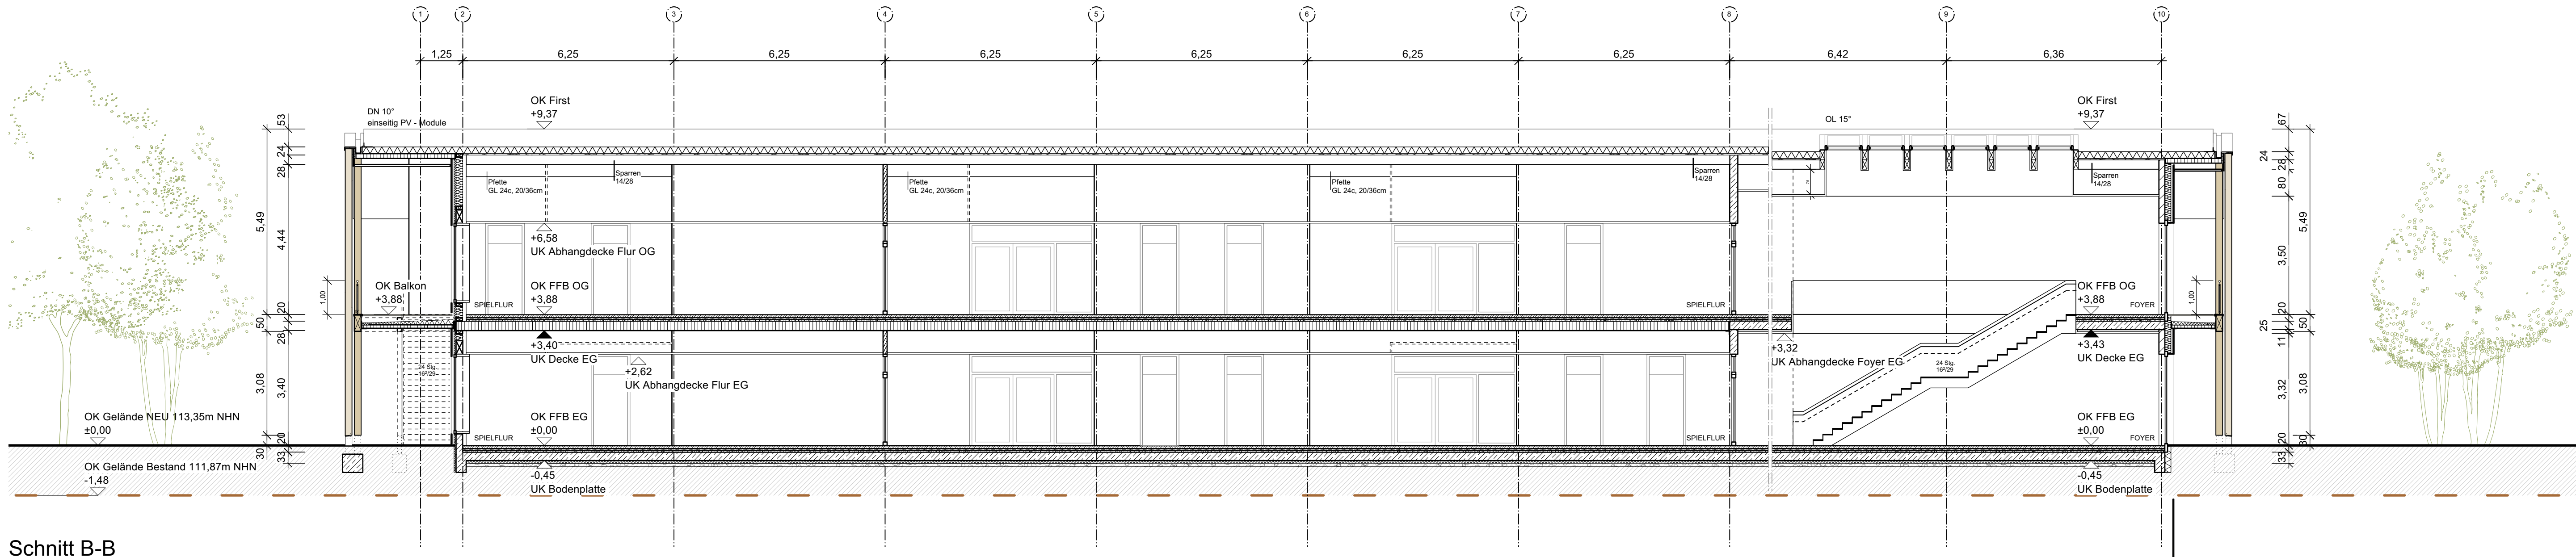

Schnitt B-B

Bestand Abbruch Neu Stahlbeton Mauerwerk Trockenbau Holzrahmenbau Brettsper Holz hochfeuerhemmend feuerhemmend	Grundstücks-grenze Baugrenze Baulinie GOK neu GOK vorh. OK FFB OK RB	Geländeoberkante Fertigfußboden Rohboden Rohdecke Brüstungshöhe Raumhoch lichte Höhe Unterkante Oberkante Unterzug Überzug Ringbalken Regenrohr Bodenablauf
--	---	---

Planstand

Genehmigungsplanung

Bauvorhaben/ Gemarkung/ Flur- Nr.

Kita Haßloch
Müller-Thurgau-Strasse, Flr-Stk. 14941, 14942
67454 Haßloch

Bauherrschaft

Gemeindeverwaltung Haßloch
Rathausplatz 1
67454 Haßloch

Bauherr

Architekt

Planinhalt

Schnitte

Plannr MT-G-02-01

Projektnummer 2322

Maßstab 1:100

Plangröße 0,9699 / 0,5939

Datum Planstand 10.03.2025

Gezeichnet cF

Pfad 2322_EPL_v2024_250304.vwx

Werkgemeinschaft
Landau

Architektur
Innenarchitektur

Schöpfung | Georg Müller Partner AG
Georg-Friedrich-Daniel-Str. 11
68253 Landau
T 06341 9079-10
F 06341 9079-19
E kontakt@wgld.de
W wgld.de