



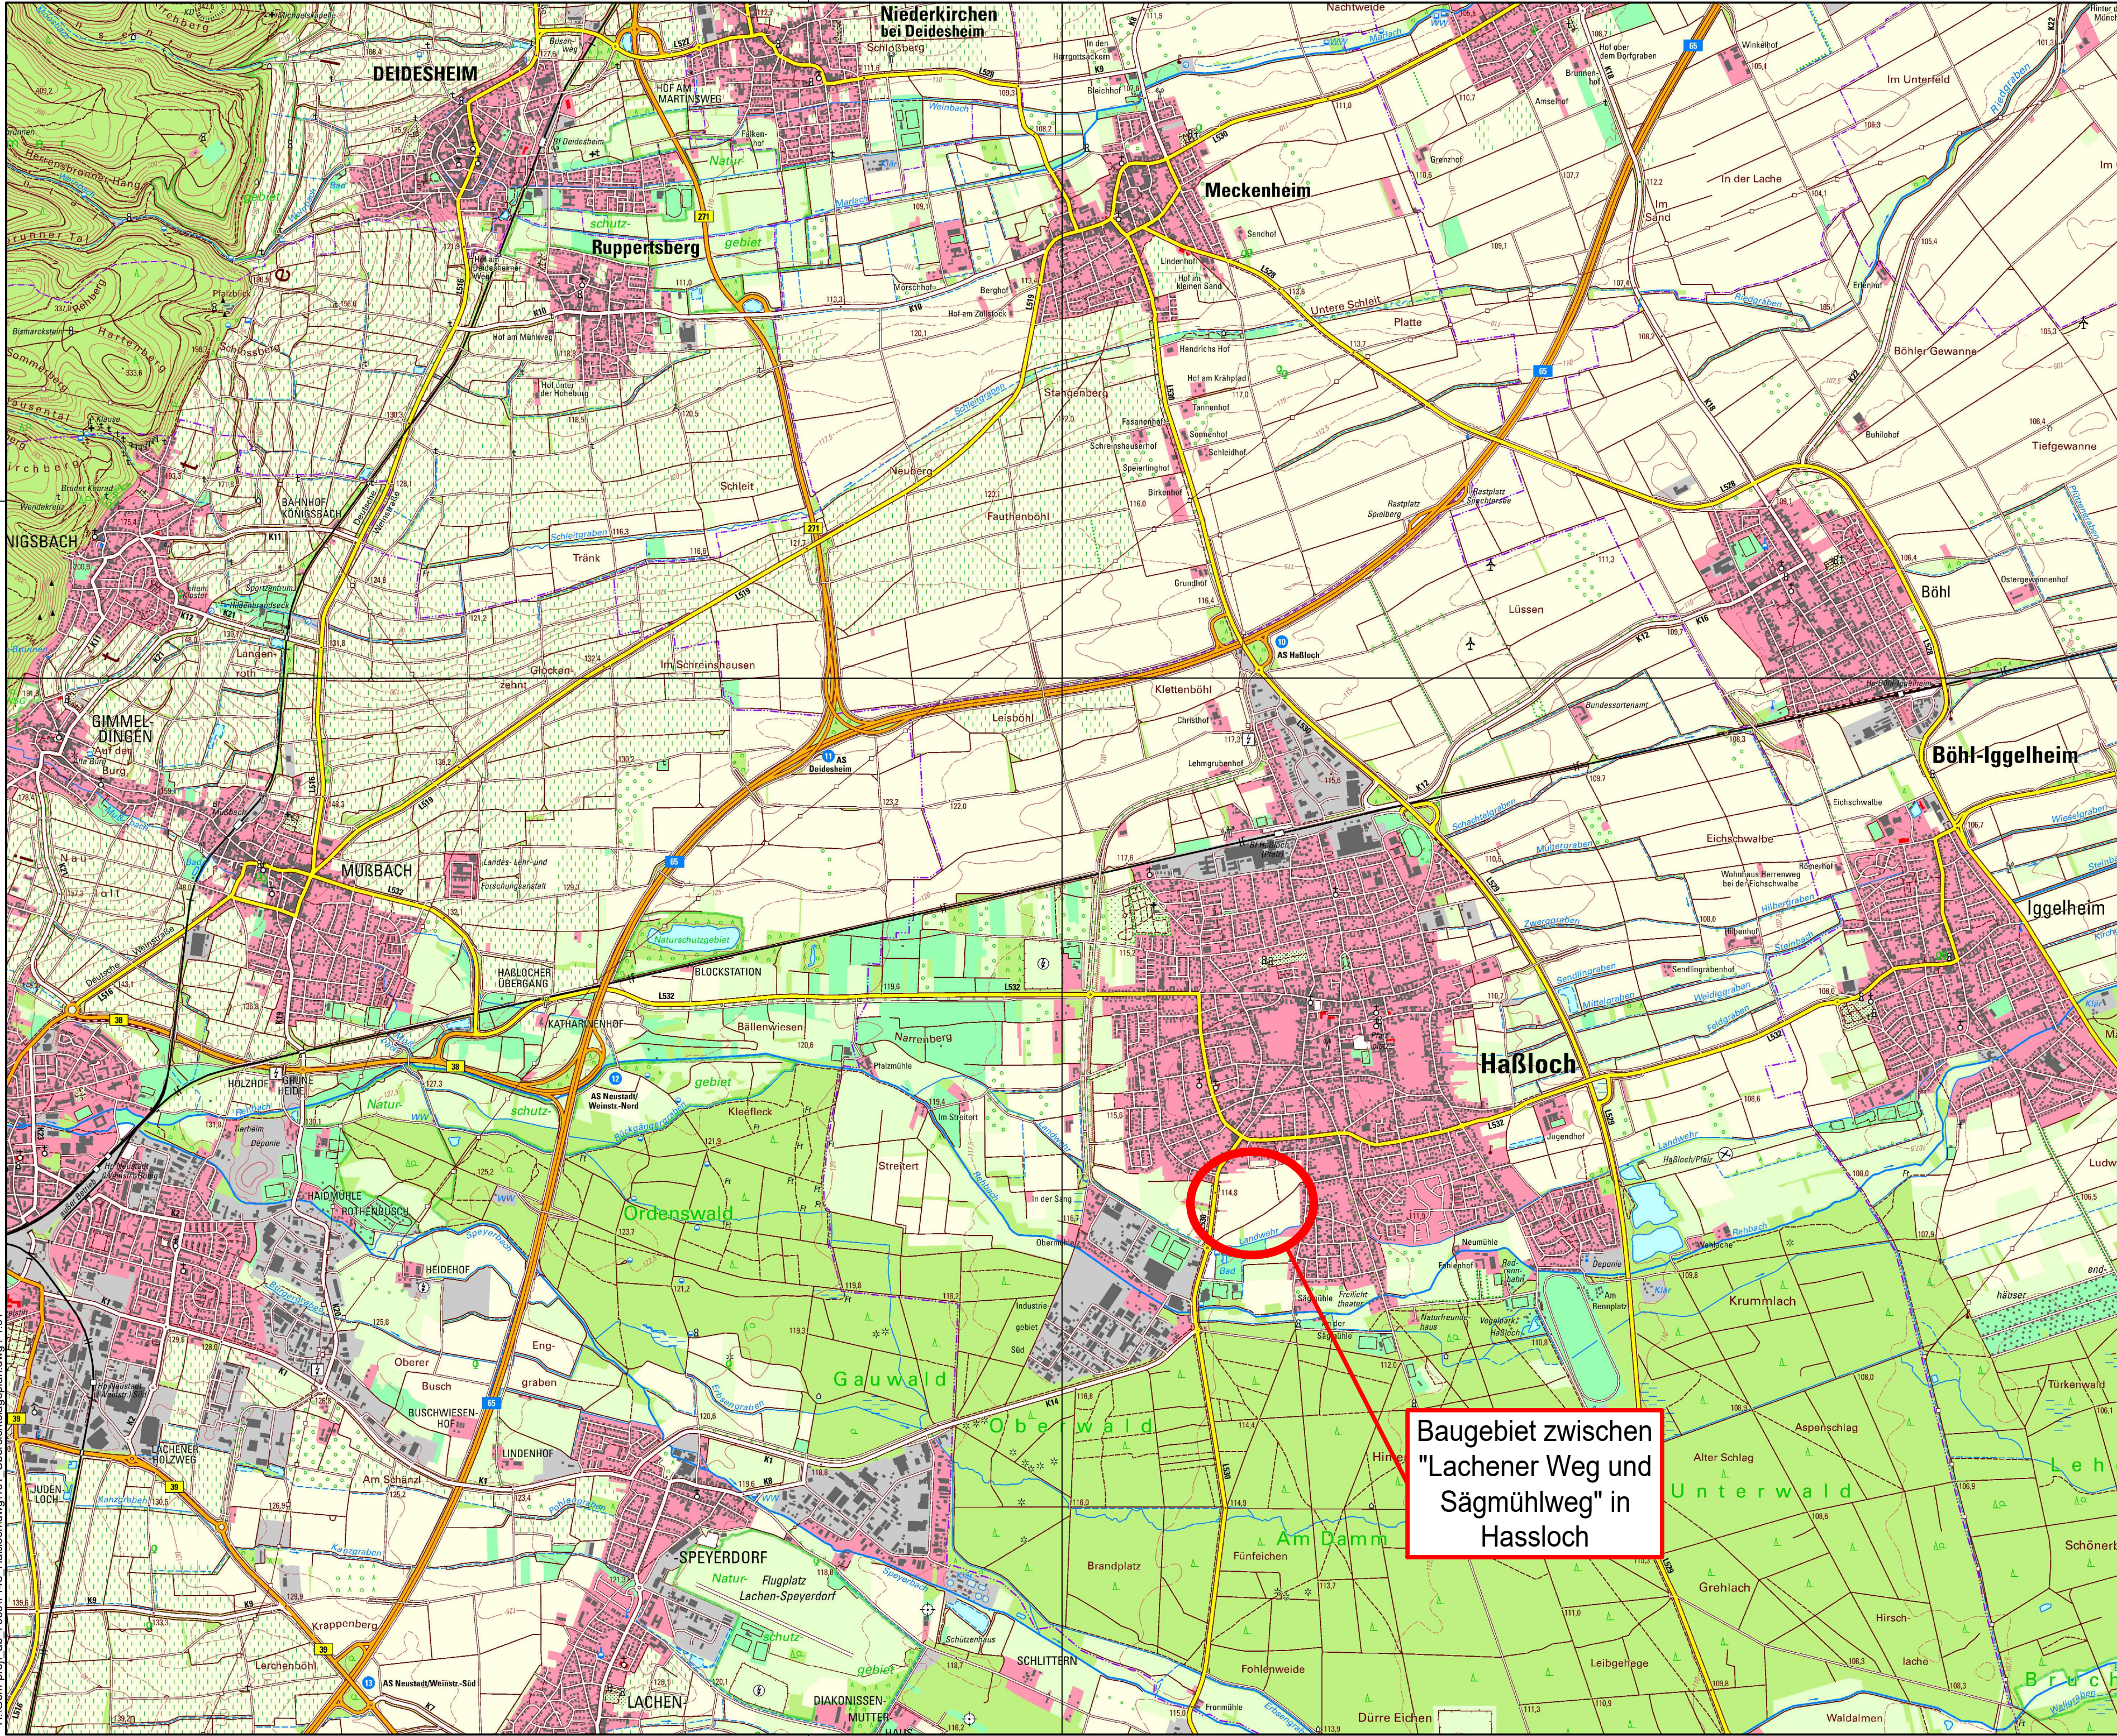

Baugebiet zwischen
"Lachener Weg und
Sägmühlweg" in
Hassloch

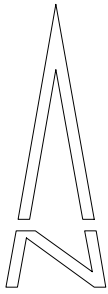

GEÄNDERT				
GEÄNDERT				
GEÄNDERT				

WASSERWIRTSCHAFTLICHER BEGLEITPLAN


Ingenieurgesellschaft Pappon & Riedel mbH
Wiesenstraße 58, 67433 Neustadt/WW.
Telefon: +49 6321 8706-01
Fax: +49 6321 31081
E-Mail: info@ipr-consult.de
www.ipr-consult.de

365° **Leistung | Fachkompetenz | Erfahrung**
Abwasser | Gewässer | Trink-/Brauchwasser
Infrastruktur | Energie & Daten

ERSCHLIESSUNGSMASSNAHME GEMEINDE HASSLOCH BAUGEBIET ZWISCHEN "LACHENER WEG UND SÄGMÜHLWEG" IN HASSLOCH	PROJEKT NR.:	1	7	1	4	3
	PLAN NR.:	1	01			
		1	INDEX			

ÜBERSICHTSLAGEPLAN			AUFTRAGGEBER		
BEARBEITET	Bad/Lan	DATUM			
GEZEICHNET	Vos/Dem	30.06.2025			
GEPRÜFT		MASSSTAB			
GESEHEN		1:25.000			




 

Legende:

- BS1 Bohrsondierung
(Hydrogeologisches Gutachten Fa. IBES 29.07.2017)
- Rammkernsondierung 2020
(Hydrogeologisches Gutachten Fa. IBES 03.03.2020)
- Fahrbahn
- Sonderverkehrsflächen

GEANDERT				
GEANDERT				
GEANDERT				
WASSERWIRTSCHAFTLICHER BEGLEITPLAN				
ipr Consult Ingenieurgesellschaft Pappas & Riedel mbH Wiesenstraße 58, 87433 Neustadt/W. Telefon: +49 8321 8708-01 Fax: +49 8321 31081 E-Mail: info@ipr-consult.de www.ipr-consult.de				
ERSCHLIESSUNGSMASSNAHME GEMEINDE HASLOCH		PROJEKT NR.:	1	7
BAUGEBIET ZWISCHEN "LACHENER WEG UND SÄGMÜHLWEG" IN HASLOCH		PLAN NR.:	2	02
LAGEPLAN BESTAND BOHRPROFILE		AUFTRAGGEBER	1	INDEX
BEARBEITET	Bad	DATUM		
GEZEICHNET	Vos	30.06.2025		
GEPRÜFT		MASSSTAB		
GESEHEN		1:500		

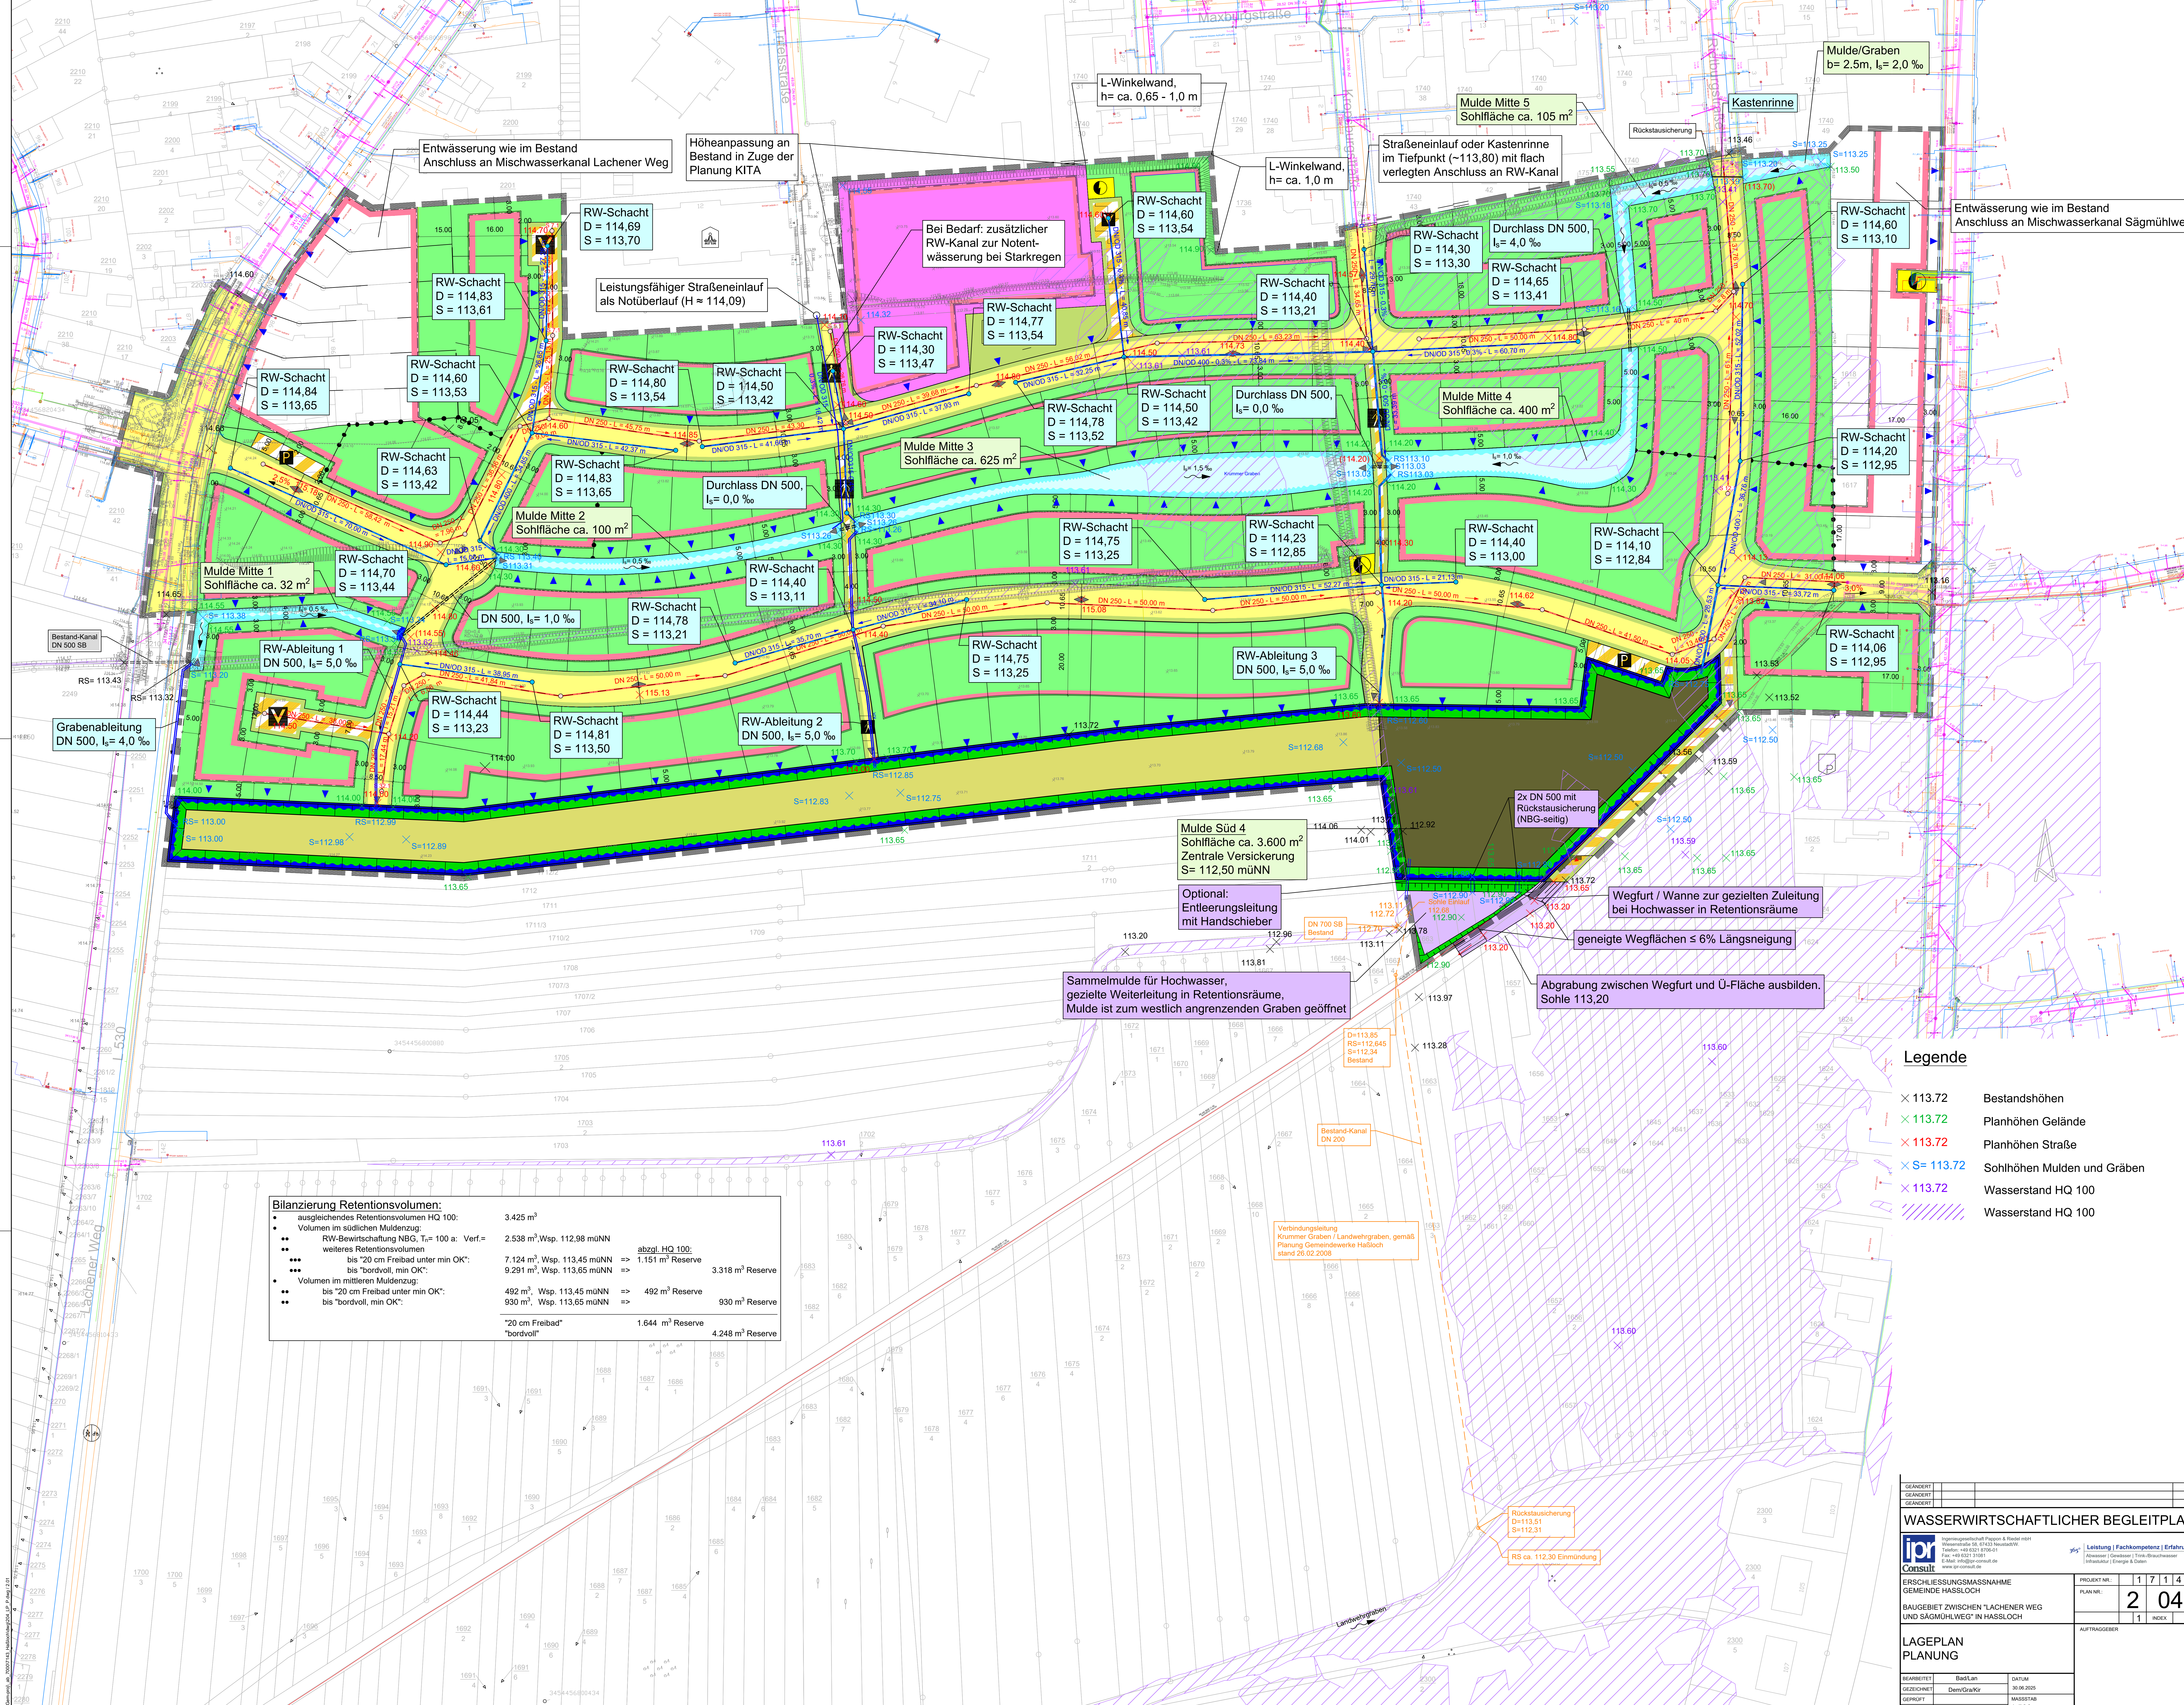

Bilanzierung Retentionsvolumen:			
• ausgleichendes Retentionsvolumen HQ 100:	3.425 m³		
• Volumen im südlichen Muldenzug:	2.538 m³, Wsp. 112,98 mÜNN		
• RW-Bewirtschaftung NBG, T ₁ = 100 a: Verf.=		abzgl. HQ 100:	
• • weiteres Retentionsvolumen	7.124 m³, Wsp. 113,45 mÜNN =>	1.151 m³ Reserve	
• • bis "20 cm Freibad unter min OK":	9.291 m³, Wsp. 113,65 mÜNN =>	3.318 m³ Reserve	
• • Volumen im mittleren Muldenzug:			
• • bis "20 cm Freibad unter min OK":	492 m³, Wsp. 113,45 mÜNN =>	492 m³ Reserve	
• • bis "bordvoll, min OK":	930 m³, Wsp. 113,65 mÜNN =>	930 m³ Reserve	
• • "20 cm Freibad"	1.644 m³ Reserve	4.248 m³ Reserve	
• • "bordvoll"			

- Legende**
- × 113.72 Bestandshöhen
 - × 113.72 Planhöhen Gelände
 - × 113.72 Planhöhen Straße
 - × 113.72 Sohlhöhen Mulden und Gräben
 - × 113.72 Wasserstand HQ 100
 - Wasserstand HQ 100

GEANDERT

GEANDERT

GEANDERT

WASSERWIRTSCHAFTLICHER BEGLEITPLAN

ipor
Consult

Ingemassentechnik Pappe & Reiter
Wasserbau- u. Siedlungsbau
Telefon: +49 (0) 201 8706-0
Fax: +49 (0) 201 8706-1
E-Mail: info@ipor-consult.de
www.ipor-consult.de

Leistung | Fachkompetenz | Erfahrung
Abwasser | Gewässer | Trinkwasser
Infrastruktur | Energie & Daten

ERSCHLIESSUNGSMASSNAHME
GEMEINDE HASSLOCH

BAUGEBIET ZWISCHEN "LACHENER WEG
UND SÄGMÜHLWEG" IN HASSLOCH

PROJEKT NR.: 1 7 1 4 3

PLANNR.: 2 04

AUFGABENBEREICH: 1 INDEX

LAGEPLAN
PLANUNG

BEARBEITET: Bad/Lan
GEZEICHNET: Dem/Gra/Kir
DATUM: 30.06.2015
GEPROBT:
GEZEICHNET: 1:500

M 1:1000/100

