



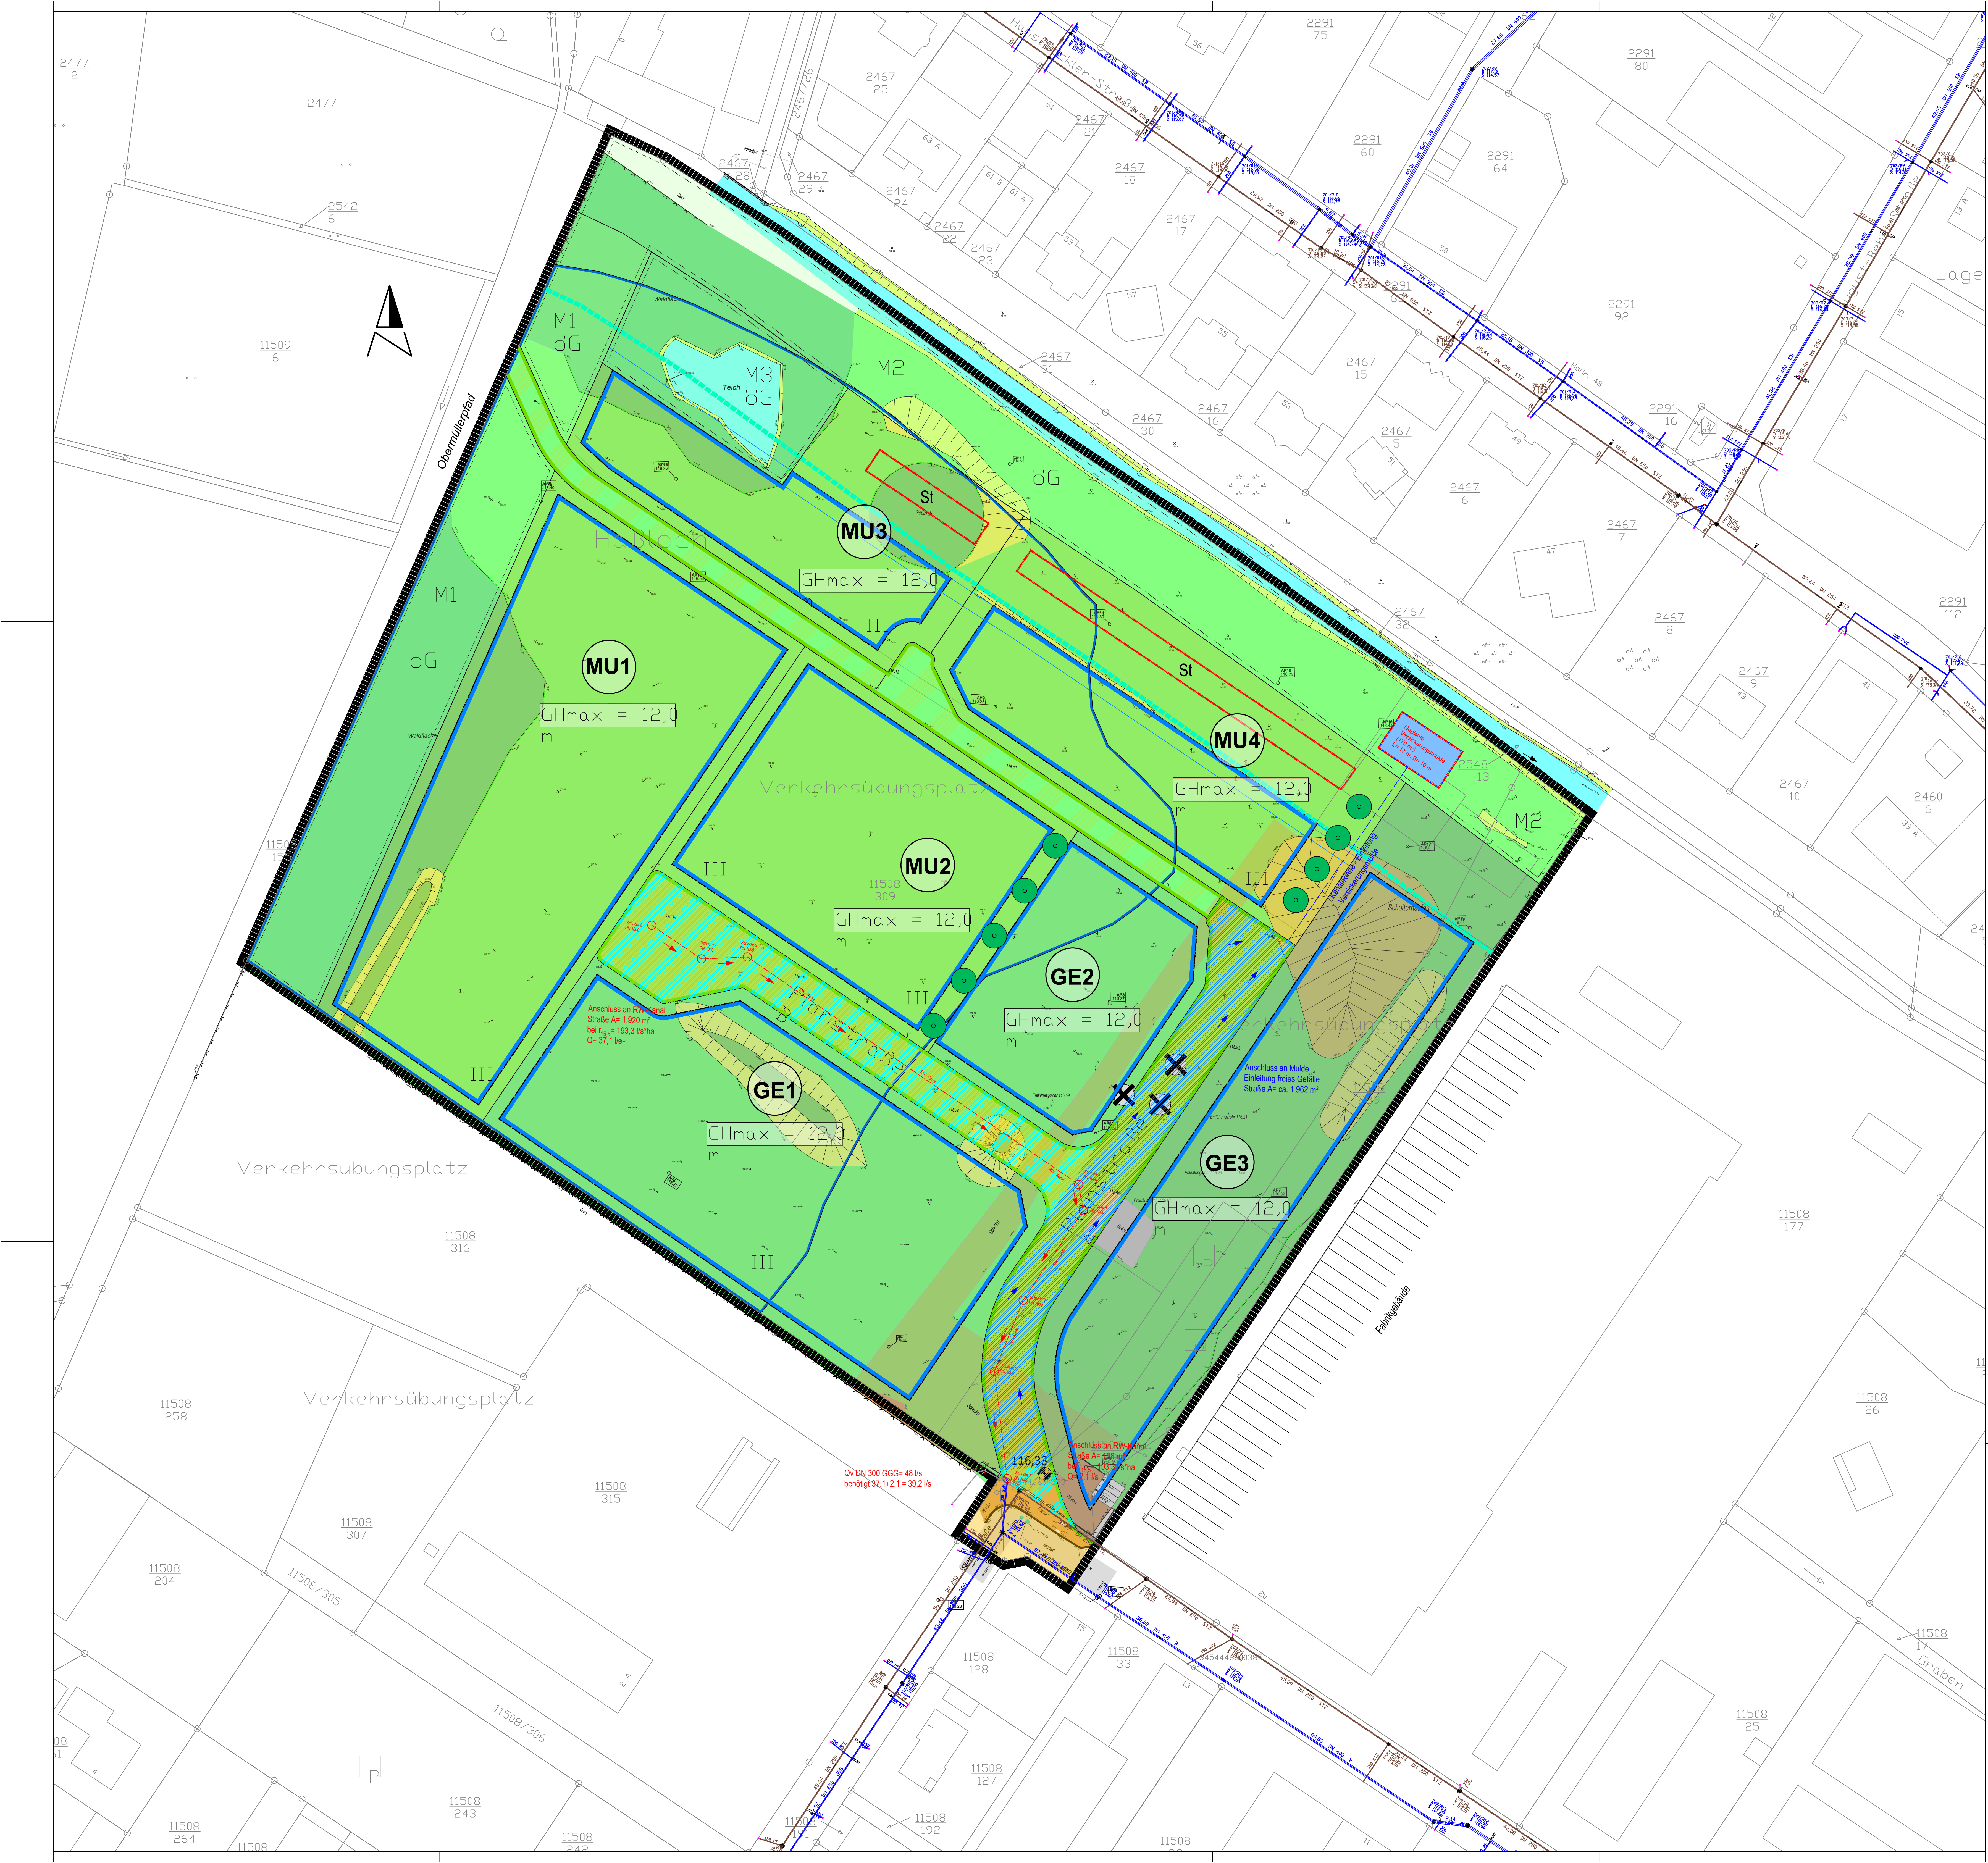

- Legende
- Fläche (~1.962 m²) entwässert in Versickerungsmulde
 - Fläche (~2.028 m²) entwässert in Regenwasserkanal
 - Planung Regenwasserkanal
 - Fließrichtung Regenwasser
 - Fließrichtung Kanal

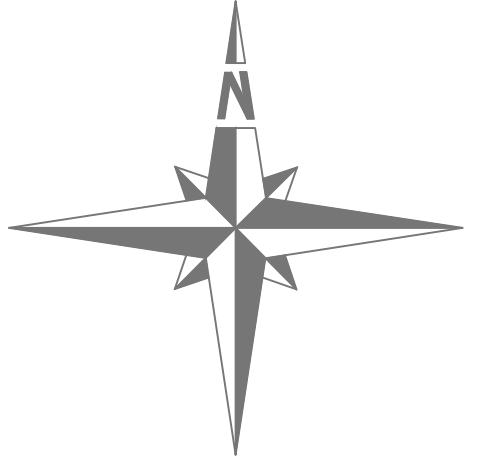

Die tatsächliche Lage der dargestellten Objekte kann von den Planangaben abweichen.
Vor der Aufnahme von Bauarbeiten im Bereich von dargestellten Leitungen oder Halterungen muss durch fachgerechte Erkundungsmaßnahmen z.B. Suchschloß, Anschlussprüfungen im Gelände o.ä., die tatsächliche Lage der Leitungen oder Halterungen festgestellt werden.

Nr.	Art der Änderung	Datum	Zeichen
7			
6			
5			
4			
3			
2			
1			

Planer:

BERATUNG - PLANUNG - PROJEKTSTEUERUNG

Auftraggeber: Gemeindeverwaltung Haßloch

Projekt: Bebauungsplan "Auf den Holzwassen"
67494 Haßloch
Wasserwirtschaftlicher Begleitplan

Konzept Entwässerung

bearb.: Frank	Stand-Aktuell	Blatt-Nr.	Maßstab
gez.: Holzschn		001	1:500
gepr.:			

Datum: 16.09.2025 Pr. Nr.: 320.002

